


Wąska


LOKALE DO SPRZEDAŻY – POŁOŻENIE KAMIEŃ POMORSKI OBRĘB 2


PLAC WOLNOŚCI
Bz

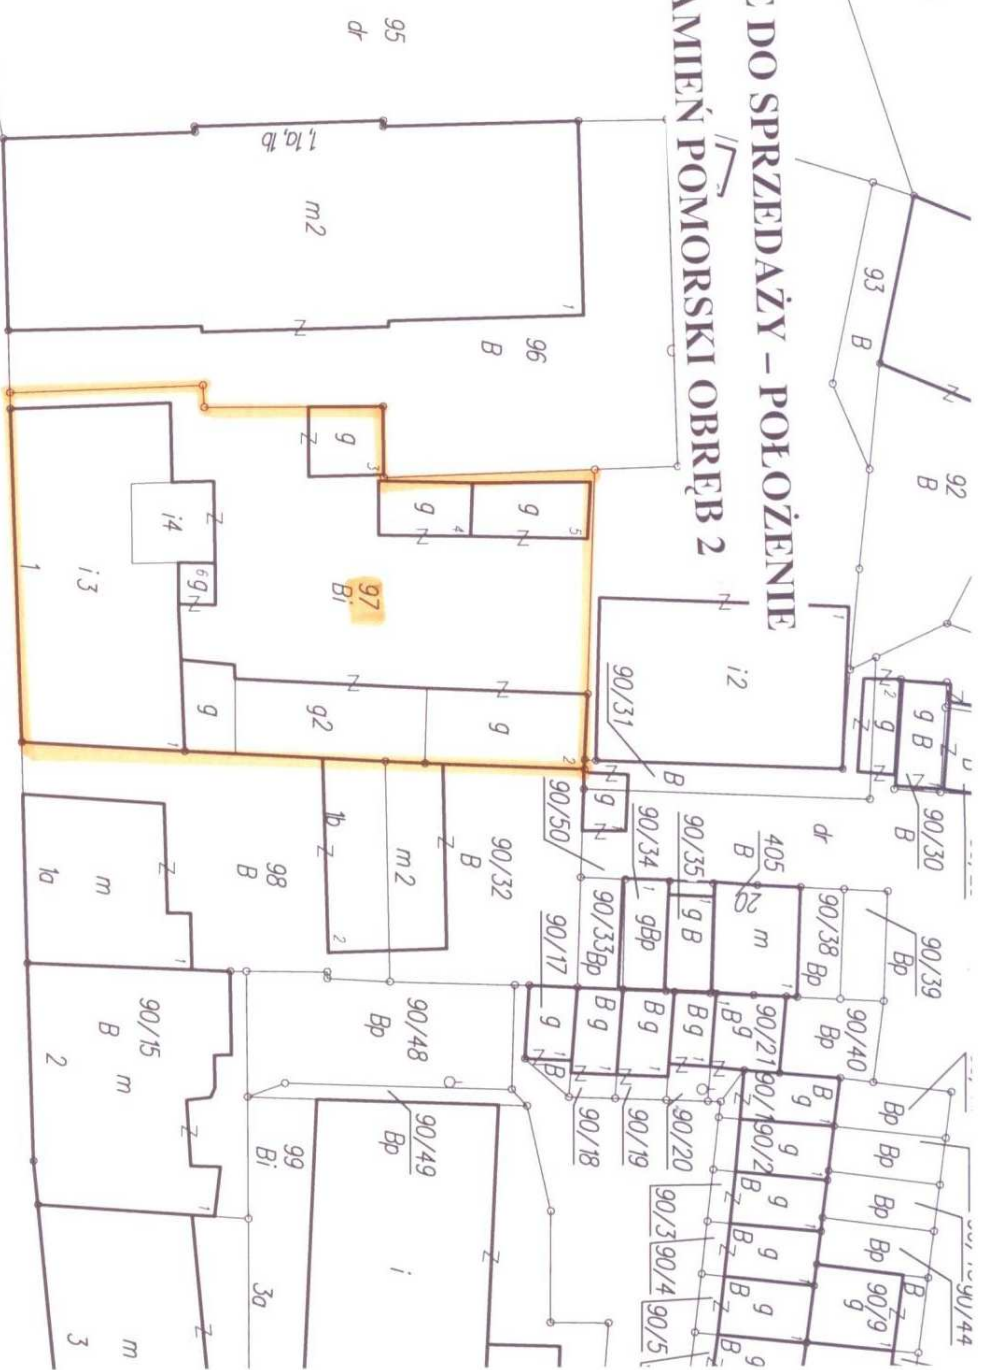

104 dr

ULICA KOŚCIUSZKI

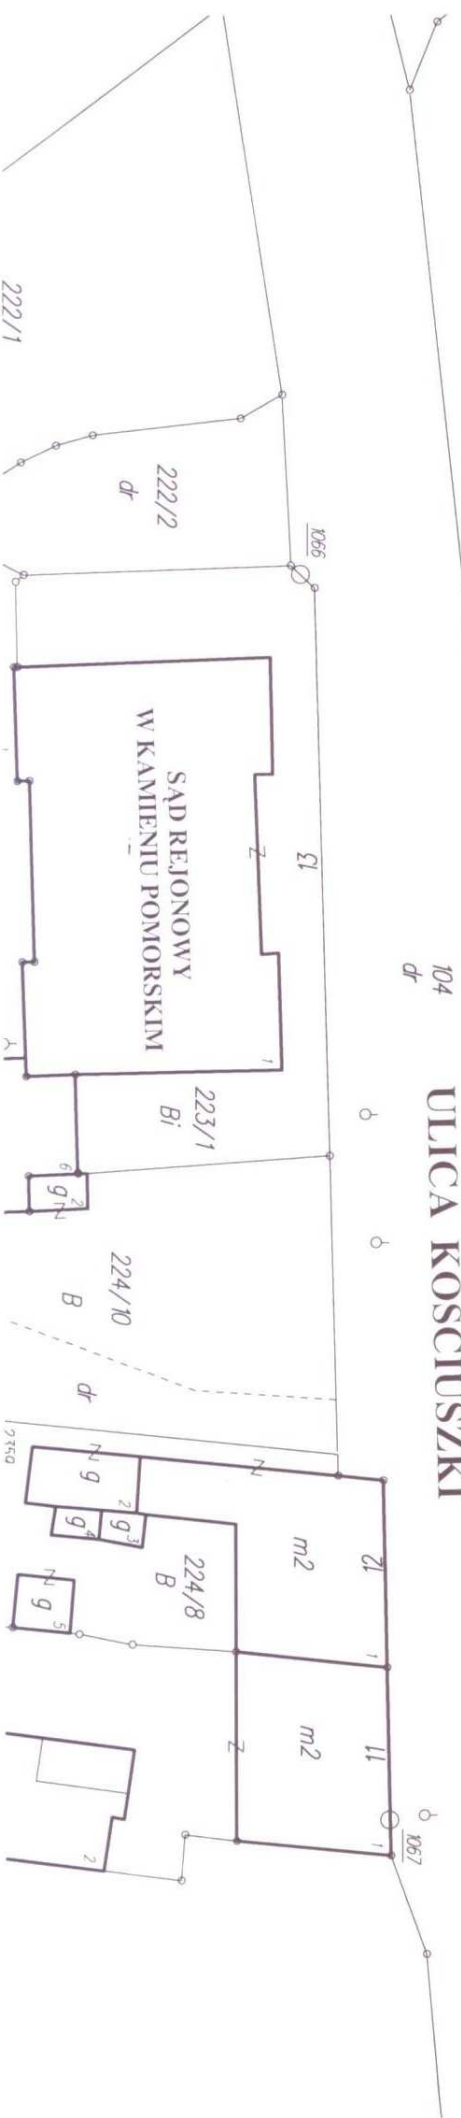

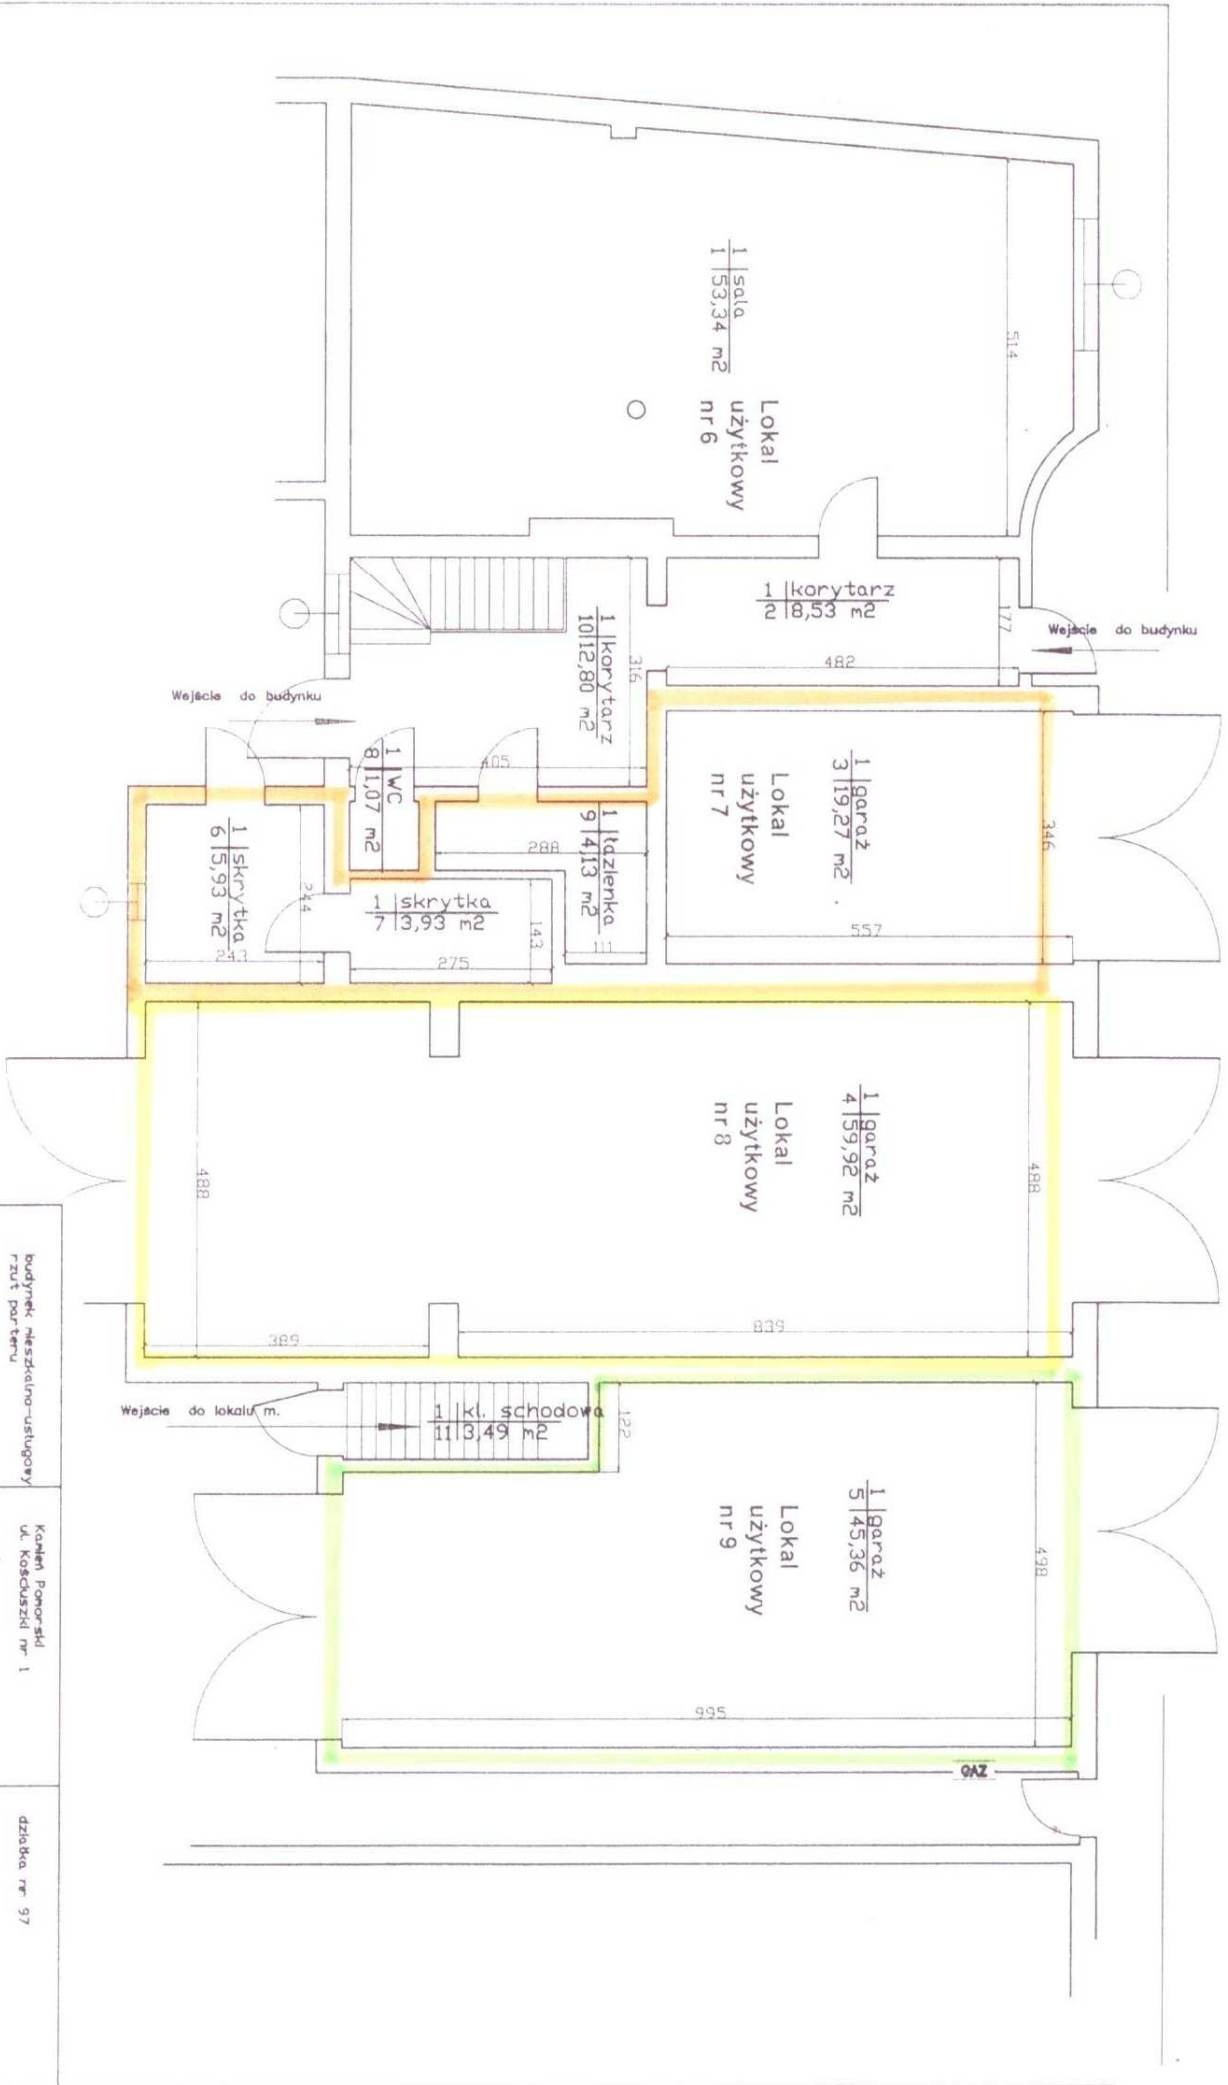

budynek mieszkalno-usługowy rzut parteru		Kamień Pomorski ul. Kosciuszki nr 1	
Skala 1:100		działka nr 97	
wykonał Jacek Voiśki		dataj 20 lutego 2009 r.	

**WYKAZ NIERUCHOMOŚCI STANOWIĄCEJ WŁASNOŚĆ POWIATU KAMIENIĘSKIEGO PRZEZNACZONEJ DO SPRZEDAŻY
W TRYBIE PRZETARGU USTNEGO NIEOGRANICZONEGO**

Załącznik nr 1
do Uchwały Nr 96 / 259 / 2009
Zarządu Powiatu w Kamieniu Pomorskim
z dnia 2 lipca 2009 roku

Lp.	Miejscowość adres	Numer lokalu użytkowego	Numer działki powierzchnia kw	Powierzchnia użytkowa lokalu użytkowego	Powierzchnia użytkowa pomieszczeń przynależnych w m ²	Udział w gruncie i częściach wspólnych	Cena lokalu	Forma zbycia	Przeznaczenie nieruchomości w planie miejscowym i sposób zagospodarowania	Dodatkowe informacje
1	2	3	4	5	6	7	8	9	10	11
1	Kamień Pomorski ul. Kościuszkowski 1 Gm. Kamień Pomorski	7	dz. nr 97 o pow. 0,0879 ha kw 26747	19,27 m ²	Łazienka – 4,13 m ² skrytka – 3,93 m ² skrytka 5,93 m ²		56.780,00 zł	własność	z dniem 01.01.2003r. plan zagospodarowania przestrzennego strach ważność	Zgodnie z art. 43 ust. 2 pkt 1 ustawy o podatku od towarów i usług nieruchomość jest zwolniona z podatku
2	Kamień Pomorski ul. Kościuszkowski 1 Gm. Kamień Pomorski	8	dz. nr 97 o pow. 0,0879 ha kw 26747	59,92 m ²	brak		102.300,00 zł	własność	z dniem 01.01.2003r. plan zagospodarowania przestrzennego strach ważność	Zgodnie z art. 43 ust. 2 pkt 1 ustawy o podatku od towarów i usług nieruchomość jest zwolniona z podatku
3	Kamień Pomorski ul. Kościuszkowski 1 Gm. Kamień Pomorski	9	dz. nr 97 o pow. 0,0879 ha kw 26747	45,36 m ²	brak		77.440,00 zł	własność		Zgodnie z art. 43 ust. 2 pkt 1 ustawy o podatku od towarów i usług nieruchomość jest zwolniona z podatku

Uwaga: nieruchomości tj. działka nr 97 posiada dojazd poprzez działkę nr 96 będąca we współwłasności Wspólnoty Mieszkaniowej „Dwunastka”, na której zostanie ustanowiona służebność przyczodu i przejazdu na rzecz każdego z właścicieli działki nr 97 (uchwała Nr 2/2009 z dnia 23 maja 2009 roku Wspólnoty Mieszkaniowej „Dwunastka” w sprawie ustanowienia służebności)

Osoby, którym przysługuje pierwszeństwo w nabyciu nieruchomości na podstawie art. 34 ust. 1 pkt 1 i pkt 2 ustawy z dnia 21 sierpnia 1997 roku o gospodarce nieruchomościami mogą składać wnioski w terminie 6 tygodni licząc od dnia wywieszenia wykazu.

Wykaz został wywieszony na tablicy ogłoszeń w budynku Starostwa dnia 12 lipca 2009 roku na okres 21 dni.

PRZEWODNICZĄCY ZARZĄDU
Przewodniczący Zarządu
Paweł Czarkin