

**UCHWAŁA NR 103 / 420 / 2017
ZARZĄDU POWIATU W KAMIENIU POMORSKIM
z dnia 19 czerwca 2017 r.**

w sprawie wyrażenia Gminie Wolin zgody na dysponowanie nieruchomością wchodzącą w skład drogi powiatowej nr 1006Z Międzywodzie-Unin-Wolin.

Na podstawie art. 32 ust. 2 pkt 3 ustawy z dnia 5 czerwca 1998 r. o samorządzie powiatowym (Dz. U. z 2016 r. poz. 814 ze zmianami),

Zarząd Powiatu w Kamieniu Pomorskim uchwala, co następuje:

§ 1. 1. Wyraża się zgodę na nieodpłatne użyczenie Gminie Wolin, na okres do 31.12.2017 roku części nieruchomości położonej w m. Unin, Gmina Wolin, oznaczonej w ewidencji gruntów i budynków jako działka nr 17, wchodząca w skład drogi powiatowej nr 1006Z Międzywodzie-Unin-Wolin.

2. Zakres nieodpłatnego użyczenia wskazany został na załączniku mapowym nr 1 stanowiącym integralną część uchwały.

§ 2. 1. Użyczenia nieruchomości wskazanej w § 1 ust. 1 dokonuje się w ramach planowanej przez gminę inwestycji polegającej na przebudowie dróg wewnętrznych dojazdowych do miejscowości Unin.

2. Użyczenie nieruchomości nastąpi w drodze umowy użyczenia.

§ 3. Wyraża się zgodę Gminie Wolin na dysponowanie nieruchomością wskazaną w § 1 ust. 1 niniejszej uchwały na cele budowlane w zakresie inwestycji określonej w § 2 ust. 1.

§ 4. Wykonanie uchwały powierza się Zarządowi Powiatu w Kamieniu Pomorskim.

§ 5. Uchwała wchodzi w życie z dniem podjęcia.

Przewodniczący Zarządu

Józef Malec

Członkowie Zarządu

Marek Matys

Adam Celiński

Jarosław Kapitan

Bogusław Żak


UZASADNIENIE
DO UCHWAŁY NR 103/40/2017
ZARZĄDU POWIATU W KAMIENIU POMORSKIM
z dnia 19 czerwca 2017 r.

w sprawie wyrażenia Gminie Wolin zgody na dysponowanie nieruchomością wchodzącą w skład drogi powiatowej nr 1006Z Międzywodzie-Unin-Wolin.

Burmistrz Wolina wystąpił z wnioskiem o użyczenie na okres do 31.12.2017 roku części nieruchomości położonej w Uninie, oznaczonej w ewidencji gruntów i budynków jako działka nr 17. Działka wchodzi w skład drogi powiatowej nr 1006Z Międzywodzie-Unin-Wolin. Gmina Wolin planuje wykonać inwestycję polegającą na przebudowie dróg wewnętrznych dojazdowych do miejscowości Unin.

W związku z planowaną inwestycją, Gmina musi posiadać prawo do dysponowania nieruchomością na cele budowlane. Potwierdzenie woli przekazania nieruchomości jak również prawo do dysponowania nieruchomościami na cele budowlane zostanie potwierdzone zawarciem umowy użyczenia.

Zatem podjęcie uchwały jest zasadne.

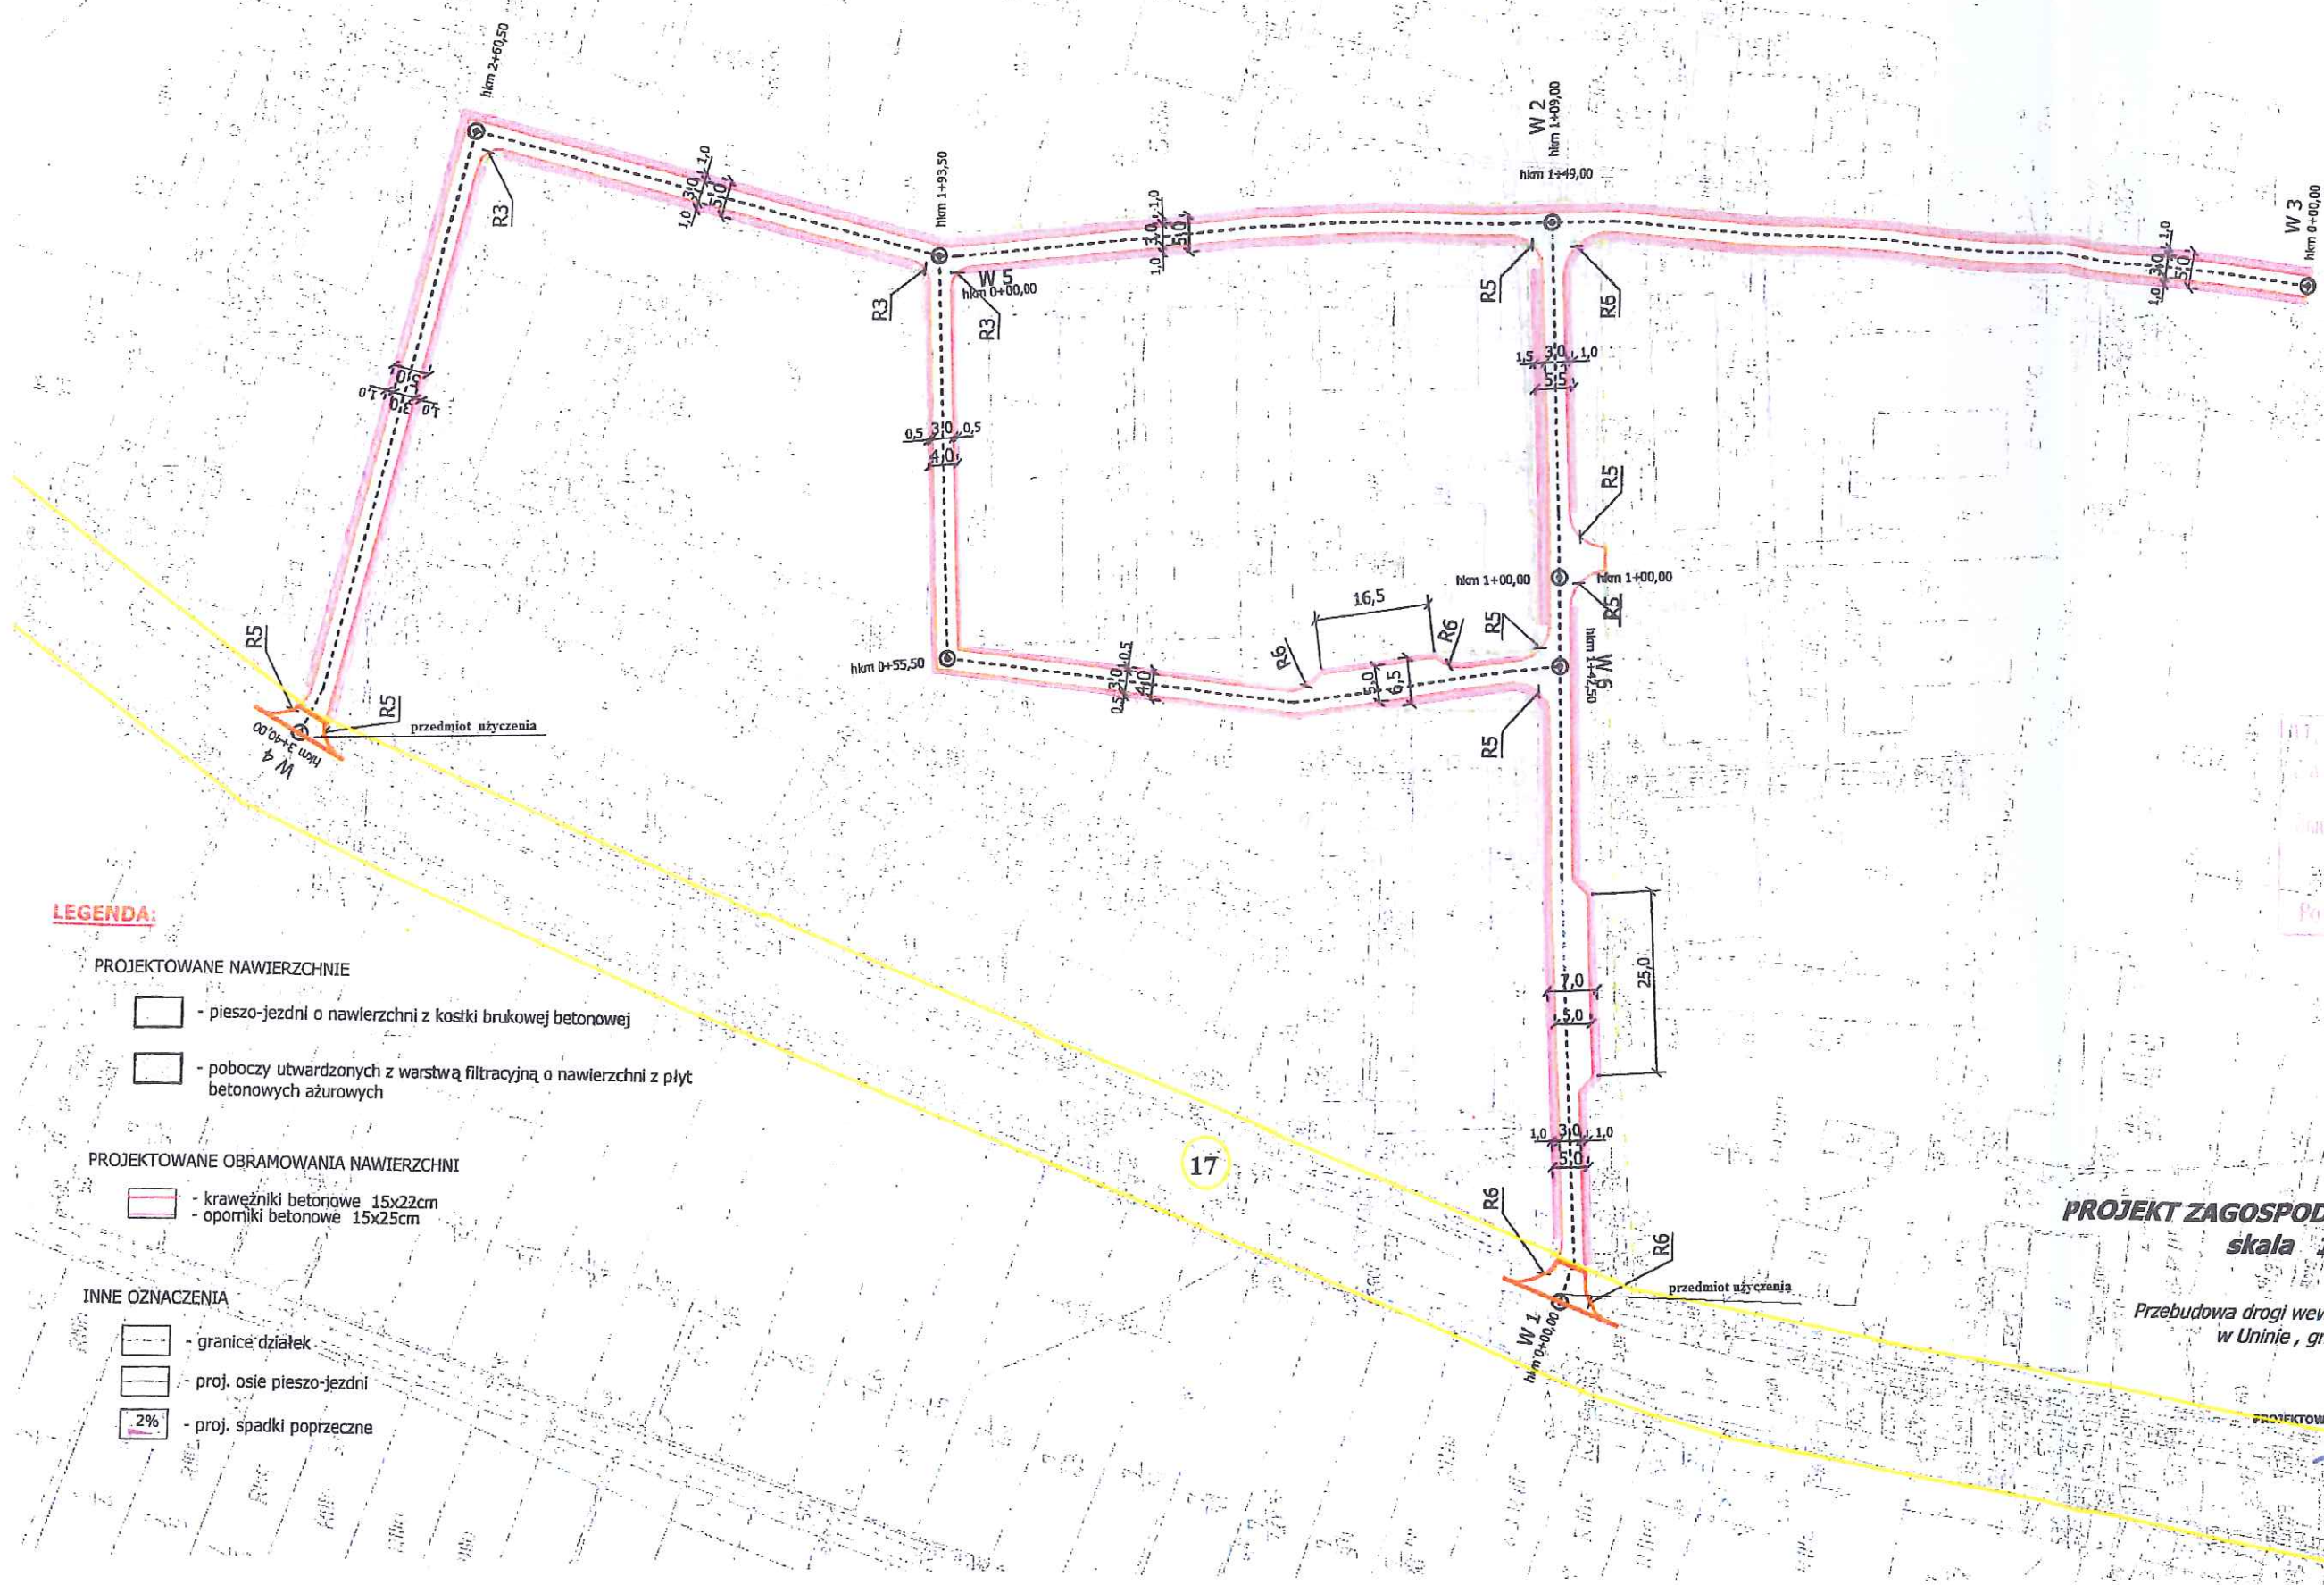


LEGENDA:




PROJEKTOWANE NAWIERZCHNIE

- ☐ - pieszo-jezdni o nawierzchni z kostki brukowej betonowej
- ☐ - poboczy utwardzonych z warstwą filtracyjną o nawierzchni z płyt betonowych ażurowych

PROJEKTOWANE OBRAMOWANIA NAWIERZCHNI

-  - krawężniki betonowe 15x22cm
- oporniki betonowe 15x25cm

INNE OZNACZENIA

-  - granice działek
 - proj. osie pieszo-jezdni
 - proj. spadki poprzeczne

INSPEKTOR
mgr Hana Szudlarek

PROJEKT ZAGOSPODAROWANIA TERENU
skala 1 : 1000

*Przebudowa drogi wewnętrznej dojazdowej
w Uninie, gmina Wolin*

... **PROJEKTOWAŁ:** *Int. Andrzej Dobrowny* *upr. nr ZAP 0162/PNCO/...*