

UCHWAŁA NR 14/40/2019
ZARZĄDU POWIATU W KAMIENIU POMORSKIM
z dnia 13 marca 2019 r.

w sprawie wyrażenia zgody na dysponowanie na cele budowlane nieruchomościami stanowiącymi własność Powiatu Kamieńskiego, wchodzącymi w skład dróg powiatowych.

Na podstawie art. 32 ust. 2 pkt. 3. ustawy z dnia 5 czerwca 1998 r. o samorządzie powiatowym (Dz. U. z 2018 r. poz. 995 ze zm.) oraz art. 32 ust. 4 pkt. 2 ustawy z dnia 7 lipca 1994 r. Prawo budowlane (Dz. U z 2018 r. poz. 1202 ze zm.),

Zarząd Powiatu w Kamieniu Pomorskim uchwala, co następuje:

- § 1.** 1. Wyraża się zgodę Polskiej Spółce Gazownictwa Sp. z o.o. ul. Wojciecha Bandrowskiego 16, 33-100 Tarnów, na dysponowanie na cele budowlane nieruchomościami oznaczonymi w ewidencji gruntów i budynków nr 16/2, 158/2, 156 położonymi w obrębie 3 miasta Wolin, wchodzącymi w skład dróg powiatowych nr 3015Z ul. Słowackiego oraz 3016Z ul. Słowiańskiej, w celu budowy gazociągu średniego ciśnienia dn63PE w ul. Słowackiego w Wolinie.
2. Prawo dysponowania nieruchomością na cele budowlane obowiązuje na czas realizacji inwestycji.
3. Zakres inwestycji został wskazany w załączniku nr 1 do niniejszej uchwały.

§ 2. Zobowiązuje się Polską Spółkę Gazownictwa Sp. z o.o. ul. Wojciecha Bandrowskiego 16, 33-100 Tarnów, do uzyskania stosownych pozwoleń zgodnie z obowiązującymi przepisami Ustawy z dnia 7 lipca 1994 roku – Prawo budowlane (Dz. U z 2018 r. poz. 1202 ze zm.) w tym również, do uzyskania decyzji uzgadniającej przebieg planowanej inwestycji.

§ 3. Wykonanie uchwały powierza się Zarządowi Powiatu w Kamieniu Pomorskim.

§ 4. Uchwała wchodzi w życie z dniem podjęcia.

Przewodniczący Zarządu

Józef Malec



Członkowie Zarządu

Joanna Piwińska



Krzysztof Kronenberg



Bogdan Wilkowski



Marcin Stępień



**UZASADNIENIE
DO UCHWAŁY NR 14 /40 /2019
ZARZĄDU POWIATU W KAMIENIU POMORSKIM
z dnia 13 marca 2019 r.**

w sprawie wyrażenia zgody na dysponowanie na cele budowlane nieruchomościami stanowiącymi własność Powiatu Kamieńskiego, wchodzącymi w skład dróg powiatowych.

Pracownia Projektowa PROJGAZ-PP z siedzibą ul. Narutowicza 13a/1 70-240 Szczecin działająca w imieniu Polskiej Spółki Gazownictwa Sp. z o.o. ul. Wojciecha Bandrowskiego 16, 33-100 Tarnów wystąpiła z wnioskiem na wyrażenie zgody na dysponowanie na cele budowlane nieruchomościami oznaczonymi w ewidencji gruntów i budynków nr 16/2, 158/2, 156 położonymi w obrębie 3 miasta Wolin, wchodzącymi w skład dróg powiatowych nr 3015Z ul. Słowackiego oraz 3016Z ul. Słowiańskiej, w celu budowy gazociągu średniego ciśnienia dn63PE w ul. Słowackiego w Wolinie. Przebieg inwestycji wskazany został na projekcie zagospodarowania terenu.

W myśl art. 32 ust. 4 pkt. 2 ustawy z dnia 7 lipca 1994 roku Prawo budowlane (Dz. U. z 2018 r. poz. 1202 ze zm.) pozwolenie na budowę może być wydane wyłącznie temu, kto złożył oświadczenie, pod rygorem odpowiedzialności karnej, o posiadanym prawie do dysponowania nieruchomością na cele budowlane. Ulica Słowackiego oraz ulica Słowiańska w Wolinie wchodzą w skład dróg powiatowych.


Na podstawie art. 32 ust. 2 pkt. 3. ustawy z dnia 5 czerwca 1998 roku o samorządzie powiatowym (Dz. U. z 2018 roku poz. 995 ze zmianami) Zarząd Powiatu gospodaruje mieniem powiatu.

W związku z powyższym podjęcie niniejszej uchwały jest uzasadnione.

ZARZĄD POWIATU
w Kamieniu Pomorskim
ul. Wolińska 7b
72-400 Kamień Pomorski

Załącznik nr 1

do Uchwały Nr 14 / 40 / 2019
Zarządu Powiatu w Kamieniu Pomorskim
z dnia 13 marca 2019 roku

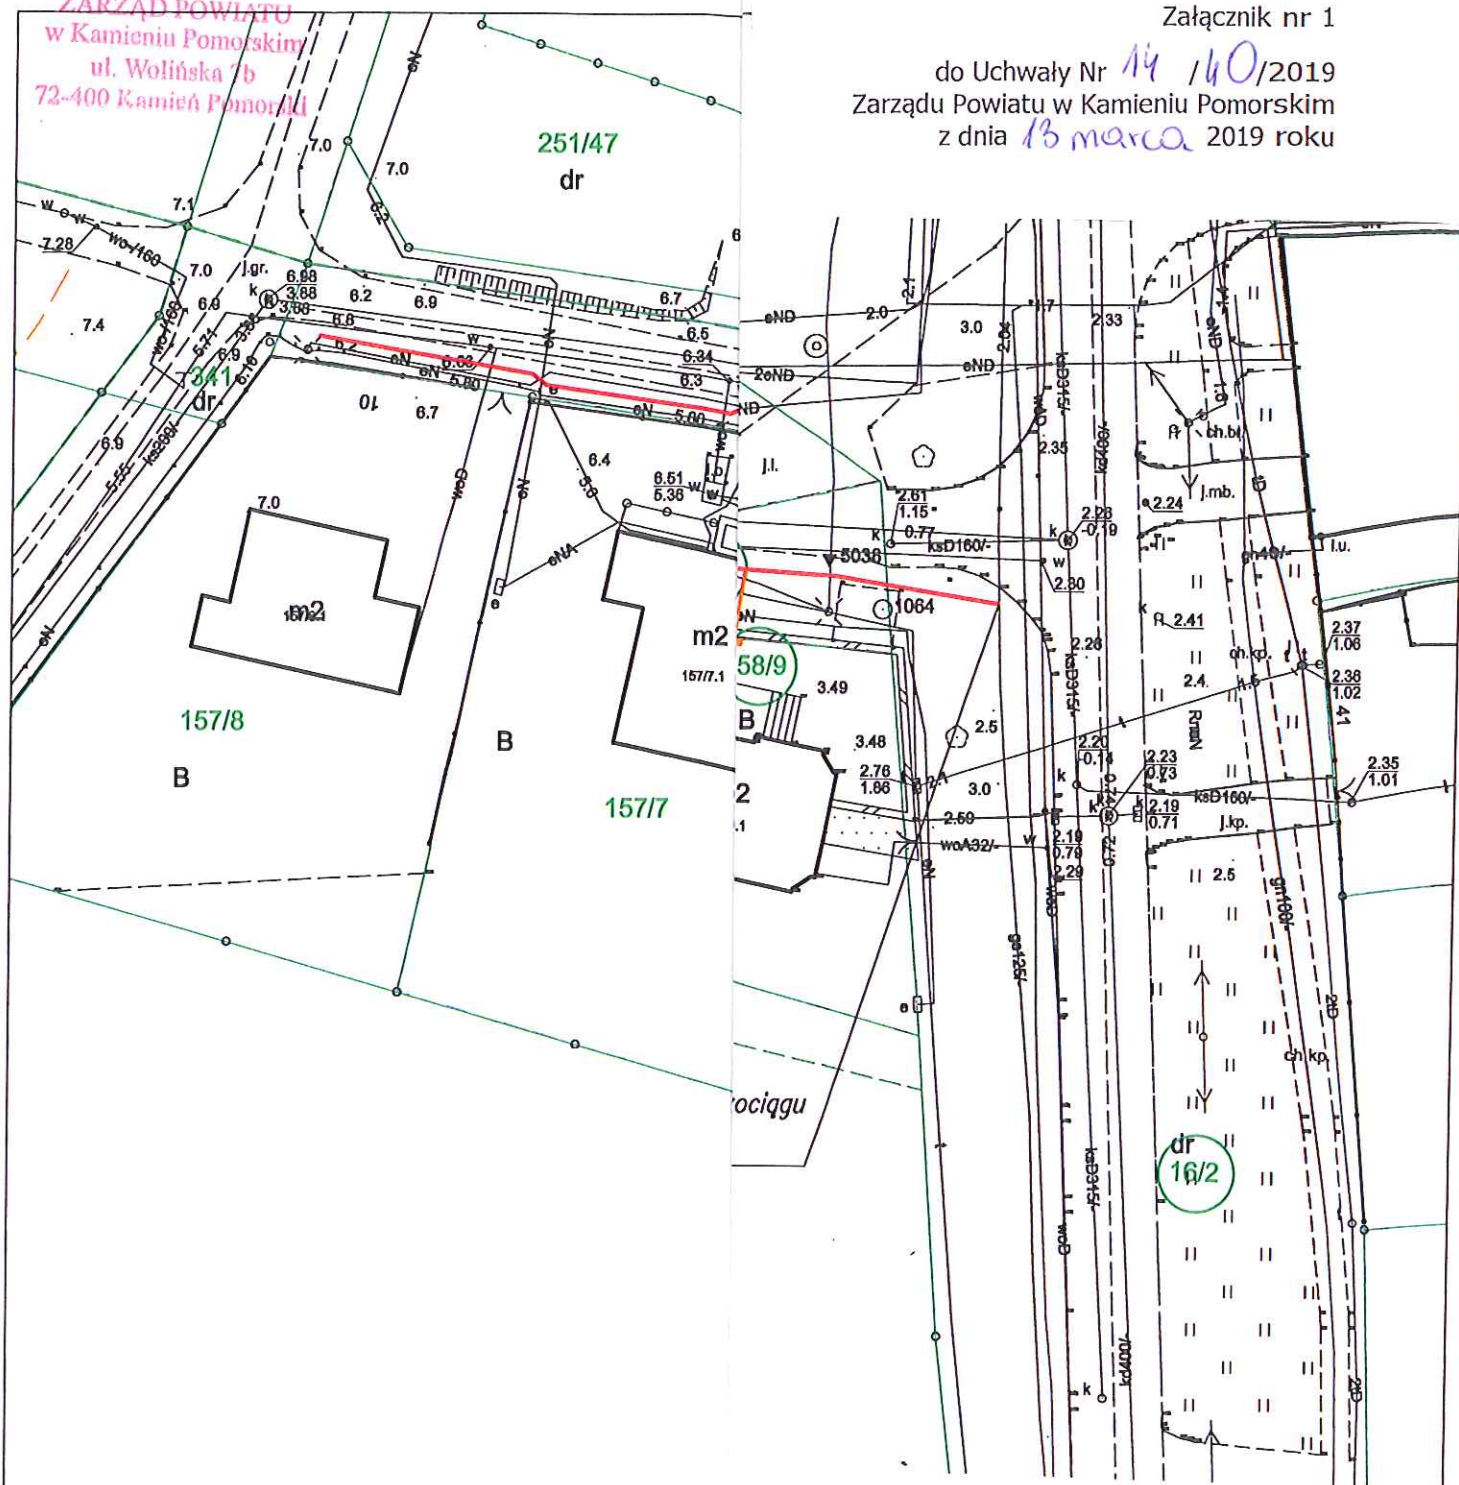

PRACOWNIA PROJEKTOWA
PROGAS — PP

70-240 SZCZECIN, ul. Narutowicza 13a/1
tel/fax 091-433-65-23

ul. Słowiańska i ul. Słowackiego w m. Wolin

25PE: ul. Słowiańska 34 oraz ul. Słowackiego 6.

ANIA TERENU

Nr projektu:
211/PP/09/2018

Data:
02.2018r

Skala: 1: 500

Nr rys. 1