



WIDOK Z GÓRY

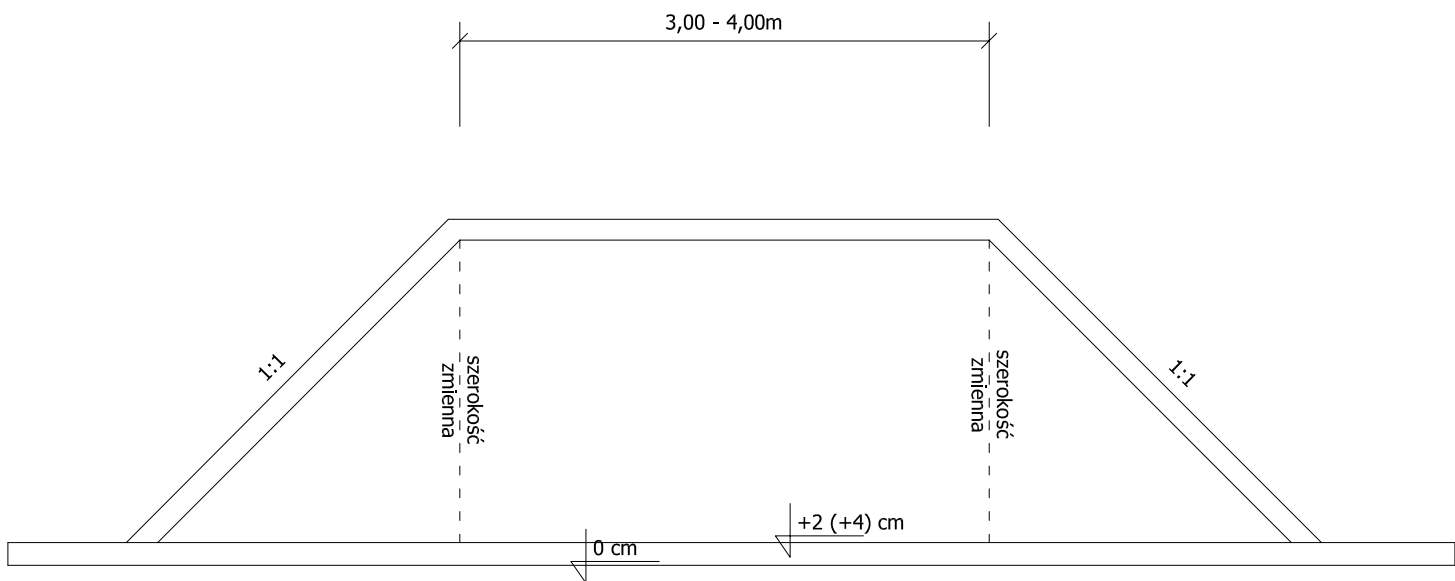

KONSTRUKCJA ZJAZDU

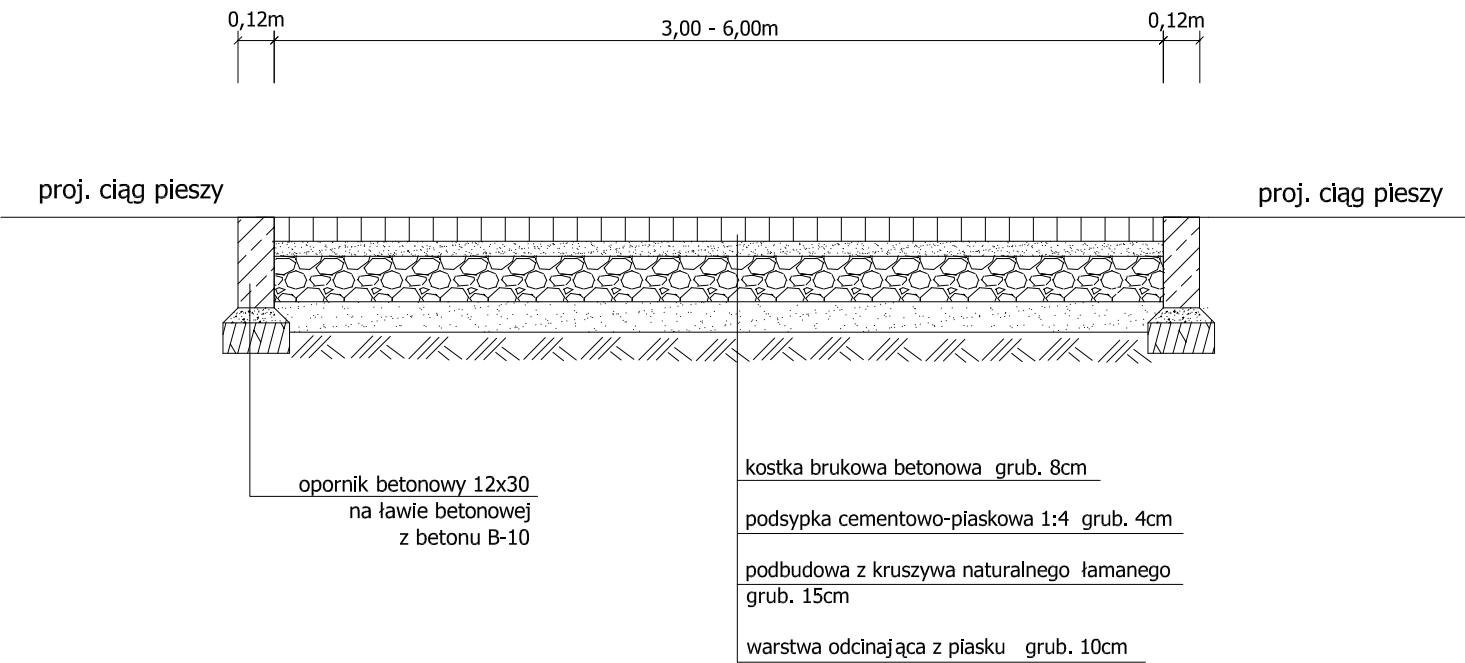

GEOMETRIA I PRZEKRÓJ KONSTRUKCYJNY ZJAZDU