

**Uchwała Nr 152/472/2013**  
**Zarządu Powiatu w Kamieniu Pomorskim**  
**z dnia 5 listopada 2013 roku**

**w sprawie zaopiniowania propozycji zaliczenia dróg, do kategorii dróg gminnych.**

Na podstawie art. 7 ust. 2 i art. 7a ustawy z dnia 21 marca 1985 roku o drogach publicznych (Dz. U. z 2013 roku poz. 260 ze zmianami),

**Zarząd Powiatu w Kamieniu Pomorskim uchwala, co następuje:**

**§ 1.** Opiniuje się pozytywnie propozycję Gminy Wolin w sprawie zaliczenia działek o numerach ewidencyjnych 47/12, część działki nr 47/16, część działki nr 46/3, część działki nr 47/14 i część działki nr 50/1 położonych w obrębie Troszyn, gmina Wolin do kategorii dróg gminnych.

**§ 2.** Traci moc Uchwała Nr 138/424/2013 Zarządu Powiatu w Kamieniu Pomorskim z dnia 28 czerwca 2013 roku w sprawie zaopiniowania propozycji zaliczenia dróg, do kategorii dróg gminnych nieruchomości stanowiących działki nr: 47/16, 47/12, 47/14 i część działki nr 50/1 położonych w obrębie Troszyn, gmina Wolin.

**§ 3.** Wykonanie uchwały powierza się Staroście Kamieńskiemu.

**§ 4.** Uchwała wchodzi w życie z dniem podjęcia.

**Przewodnicząca Zarządu**  
Beata Kiryluk

**Członkowie Zarządu**  
Radosław Drozdowicz

**CZŁONEK ZARZĄDU**

*Radosław Drozdowicz*

Edward Arys

**CZŁONEK ZARZĄDU**

*Edward Arys*

Adam Celiński

**CZŁONEK ZARZĄDU**

*Adam Celiński*

Jarosław Kapitan

**CZŁONEK ZARZĄDU**

*Jarosław Kapitan*

**Uzasadnienie**  
**do Uchwały Nr 152/472/2013**  
**Zarządu Powiatu w Kamieniu Pomorskim**  
**z dnia 5 listopada 2013 roku**

**w sprawie zaopiniowania propozycji zaliczenia dróg, do kategorii dróg gminnych.**

Stosownie do wniosku Burmistrza Wolina, dnia 28 czerwca 2013 roku została podjęta uchwała nr 138/424/2013 Zarządu Powiatu w Kamieniu Pomorskim w sprawie zaopiniowania propozycji zaliczenia dróg, do kategorii dróg gminnych nieruchomości stanowiących działki nr: 47/16, 47/12, 47/14 i część działki nr 50/1 położonych w obrębie Troszyn, gmina Wolin.

Następnie dnia 25.10.2013 roku Burmistrz Wolina wystąpił z wnioskiem o wyrażenie opinii w sprawie zaliczenia nieruchomości, oznaczonych jako działki nr: 47/12, część 47/16, część 46/3, część 47/14 i część 50/1 położonych w obrębie Troszyn, będących w trwałym zarządzie GDDKiA do kategorii drogi gminnej z uwagi na częściową zmianę proponowanej pierwotnie lokalizacji dojazdu do planowanej inwestycji gminnej wskazując na potrzebę włączenia części działki nr 46/3 oraz wydzielenie części działek nr 47/14, i 47/16 niezbędnych na potrzeby obwodnicy i pozostawienia ich w dalszym ciągu w zarządzie GDDKiA, konieczne jest ponowne uzyskanie opinii Zarządu Powiatu.

Stosownie do przepisów art. 7 ust. 2 i art. 7a ustawy z dnia 21 marca 1985 roku o drogach publicznych (Dz.U. Z 2013 roku poz. 260) zasadnym jest podjęcie niniejszej uchwały.




# TROSZYN

1:2000

46/4  
Dp



PROJEKTOWANA LOKALIZACJA  
DROGI GMINNEJ

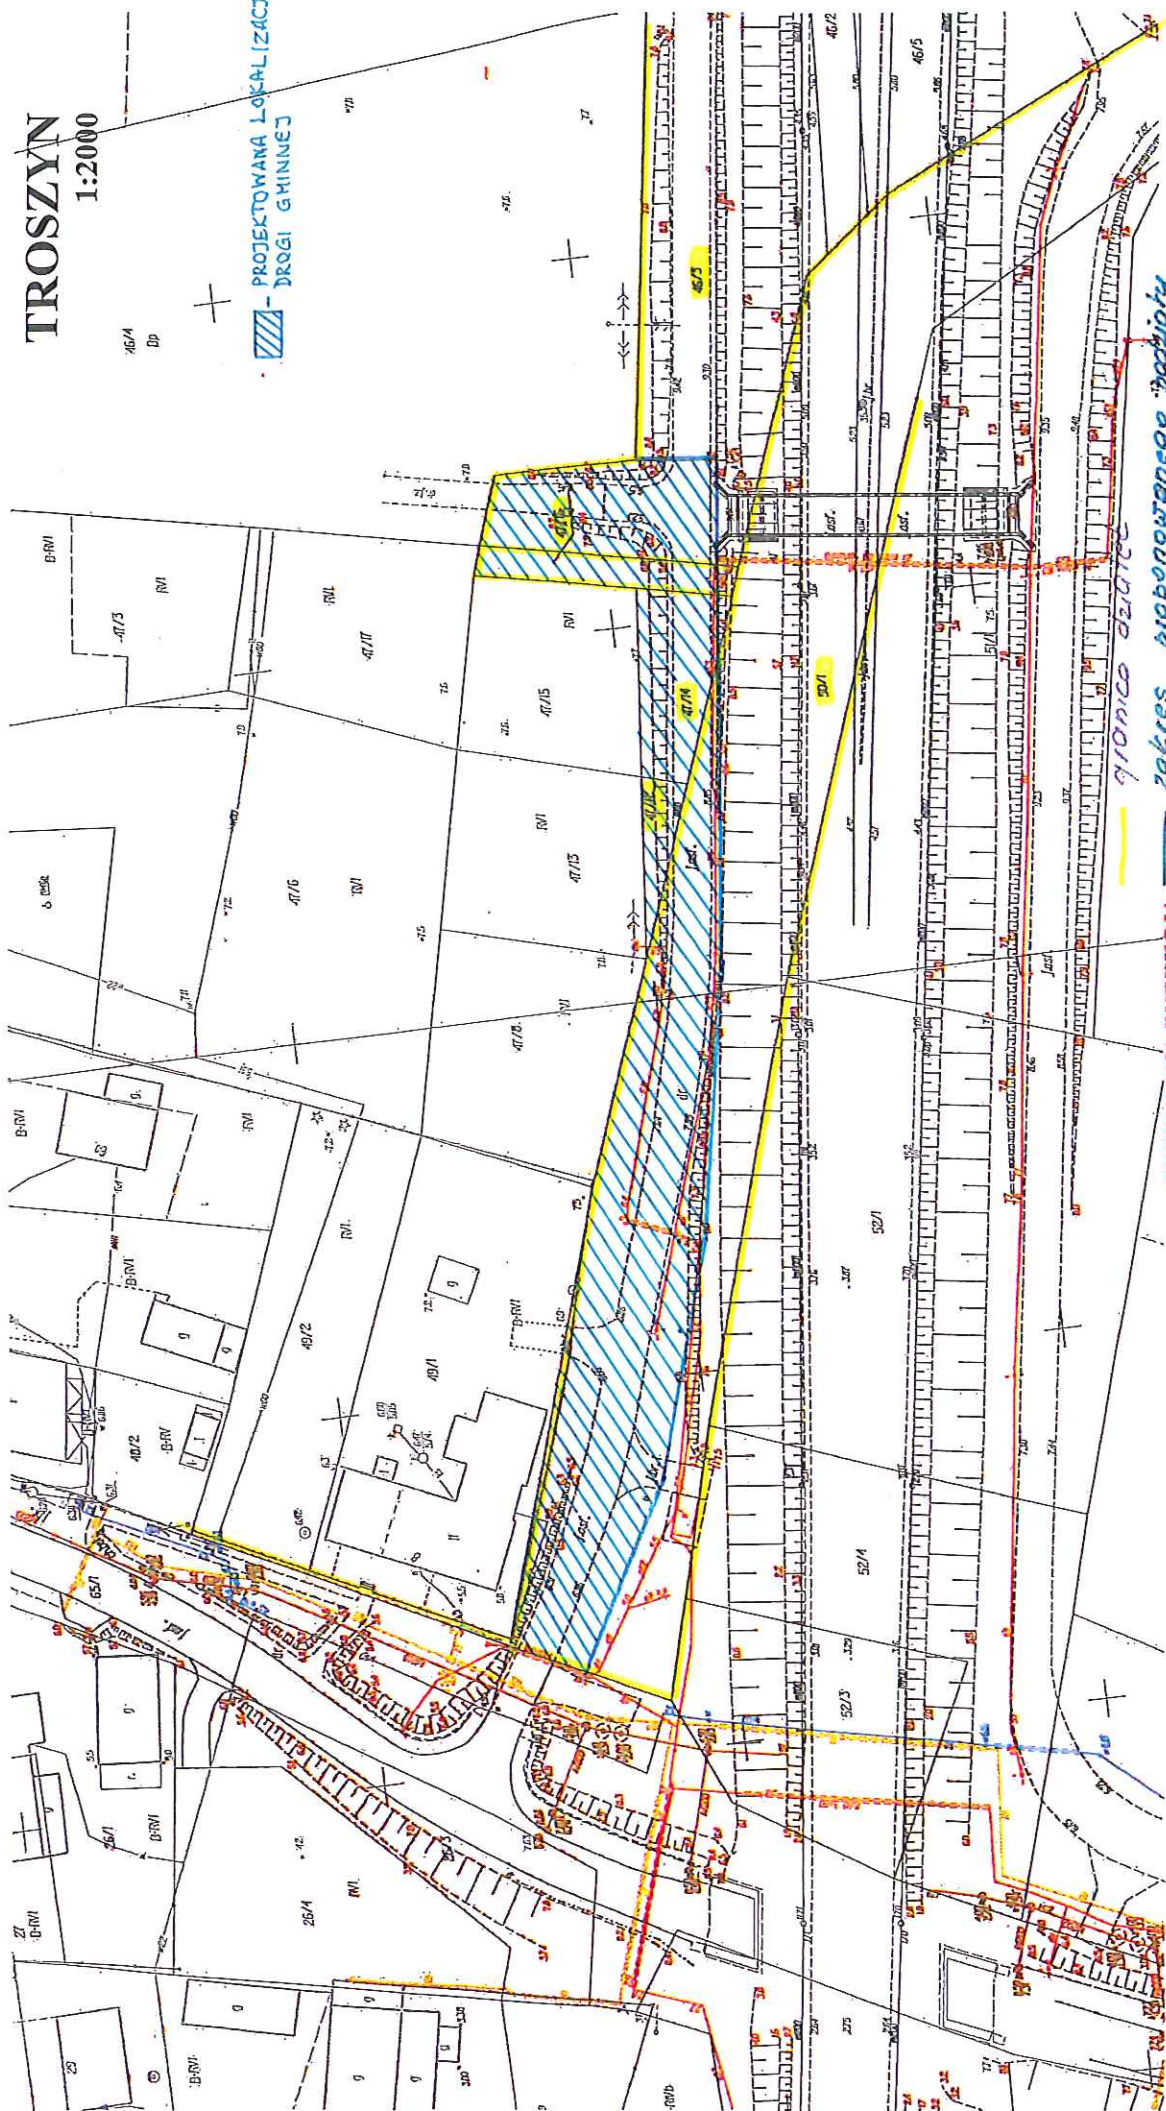

GENERALNA DYREKCJA  
DROG KRAJOWYCH I AUTOSTRAD  
DROGOWIA W SZCZECINIE  
70-140 Szczecin, ul. Bohaterów Warszawy 33  
Szkolna 33, tel. centr. 0-91-43-25-300  
Sekretariat 0-91-432-53-01  
fax 414-30-07 1404-39-73

zakres proponowanego badania  
dz. nr. 50/1, 47/4, 47/6, 46/3

główna droga

24.10.2013r.

W. Głuck-Bart