



PRZEKRÓJ KONSTRUKCYJNY C-C

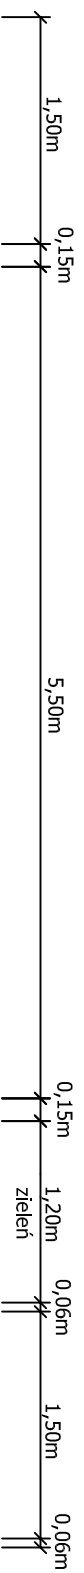

zieleń

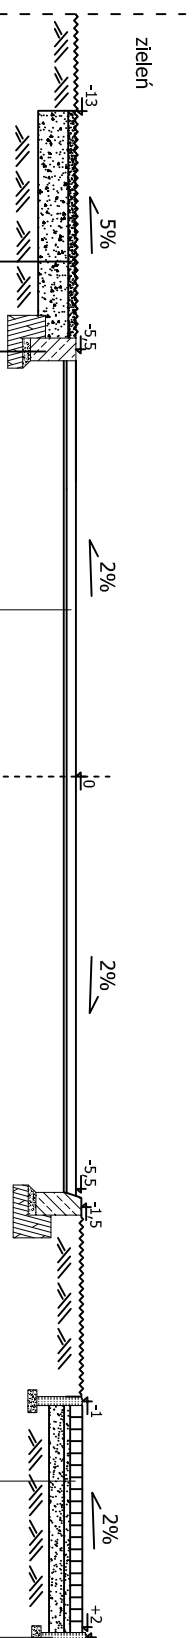

ziemia urodzajna obsiana


eszankami trav grub. 5cm

warstwa filtracyjna ze żwiru
frakcji 16/63mm grub. 20cm

frakciji 16/63mm grub. 20cm

krążownik betonowy 15x30 na ławie betonowej z oporem z betonu B-10

betonowej z oporem z betonu B-10

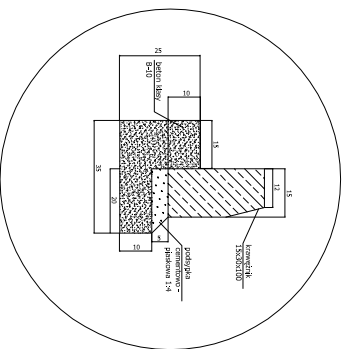

warstwa ścierna z betonu asfaltowego o uziarnieniu

0/12,8mm grub. 6cm

zbrojenie siatką z włókien szklanych o wytrzymałości na rozciąganie 120x120 kN/m

rociąganie 120x120 kN/m

połączenie międzywarstwowe emulsją kationową

szybkorozpadową w ilości 0,3kg/m²


warstwa wyrównawcza z mieszanek mineralno-asfaltowych o uziarnieniu 0/8mm w ilości około 50kg/m²

o uzianieniu 0/8mm w ilości około 50kg/m²

połączenie międzywarstwowe emulsją kationową

szybkorozpadową w ilości 0,3kg/m²

istn. naw. bitumiczna jezdni na podbudowie brukowcowej

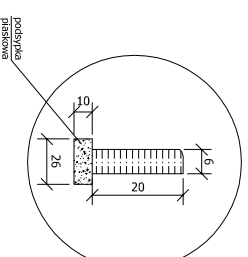

na podsypce piaskowej

kostka brukowa betonowa grub. 8cm

podsyпка cementowo-piaskowa 1:4 grub. 4cm

warstwa odcinająca z piasku grub. 10cm