



CD - ELEWACJA PÓLNOCNA

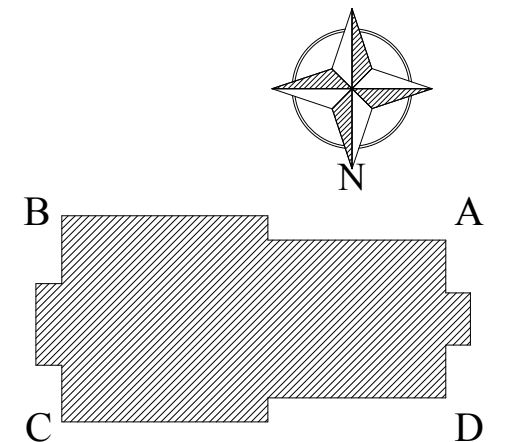

**ZAKRES PRAC:**

- I. ELEWACJA DO TERMOIZOLACJI
- II. ELEWACJA TERMOIZOLACJA ISTNIEJĄCA
- III. OKŁADZINA KAMIENNA DO DEMONTAŻU
- IV. ZADASZENIA PRZYBUDÓWKA DO REMONTU
- V. KOMIN DO PRZEMUROWANIA
- VI. DRZWI WEJŚCIOWE WRAZ Z NAŚWIECZEM -DO WYMIANY
- VII. DRZWI DO WYMIANY
- VIII. DRZWI (PRZEGRODA) -DO WYMIANY
- IX. ZADASZENIA I MUREK DO LIKWIDACJI
- X. SCHODY DO REMONTU

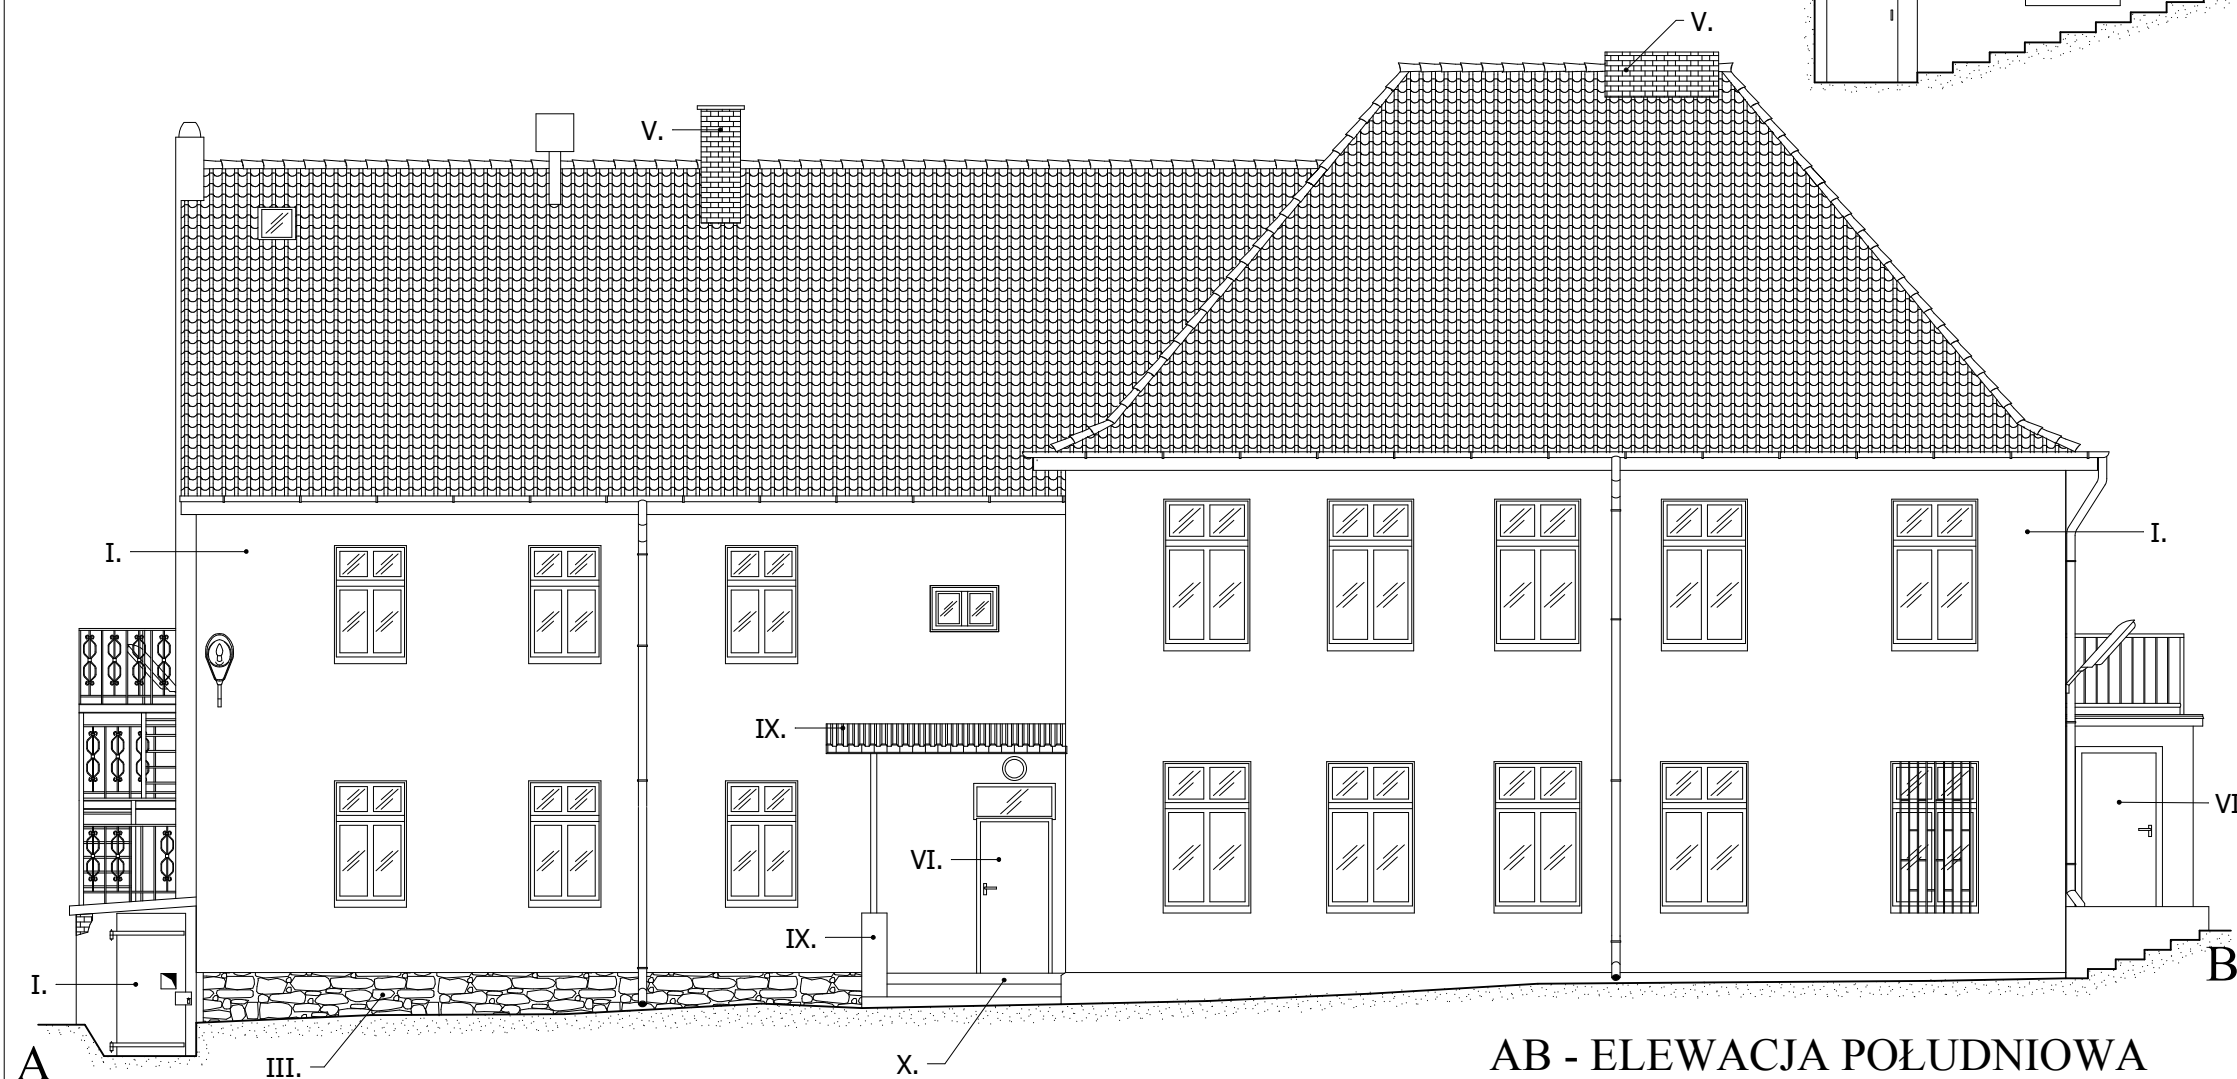

AB - ELEWACJA POŁUDNIOWA

Studio Projektowe VISION DESIGN Katarzyna Kaniowska Szczecin, ul. Jagiellońska 67/2, tel.091-4841525, tel. kom.: 0603116300		
INWESTOR DOM DZIECKA W LUBLINIE UL.GŁÓWNA 44,72-500 MIĘDZYDZROJE		
TEMAT I LOKALIZACJA TERMOIZOLACJA BUDYNKU WRAZ Z PROJEKTEM ORANŻERII - DOM DZIECKA W LUBLINIE UL. GŁÓWNA 44, 72-500 MIĘDZYDZROJE DZIAŁKA NR-67/3, OBREB - LUBIN		
TEMAT RYSUNKU <b>ELEWACJA PD I PN - inwentaryzacja</b>		BRANŻA: ARCH.
PROJEKTANCI		SKALA: 1:100
arch. CZESŁAW ŻŁOTNIK	NR UPRAWNI/PODPIS 137/Sz/87	2
arch. KATARZYNA KANIOWSKA		
stud. PATRYK GRACZYK		
mgr.inż. IZABELA ZIELIŃSKA		
SPRAWDZAJĄCY:	NR UPRAWNI/PODPIS	DATA OPRACOWANIA
arch. ANNA PŁATEK	10/Sz/2002	PAŹDZIERNIK 2009