






DA - ELEWACJA ZACHODNIA

**KOLORYSTYKA:**

-  - 018 - FARBA ELEWACYJNA - ATLAS
-  - 0094 - FARBA ELEWACYJNA - ATLAS
-  - MAROON 0298 - FARBA DO OWIERZCHNI METALOWYCH
-  - PŁYTKI KLINKIEROWE SILESJA FIRMY NP. "TERCA" W KOLORZE BRĄZOWYM

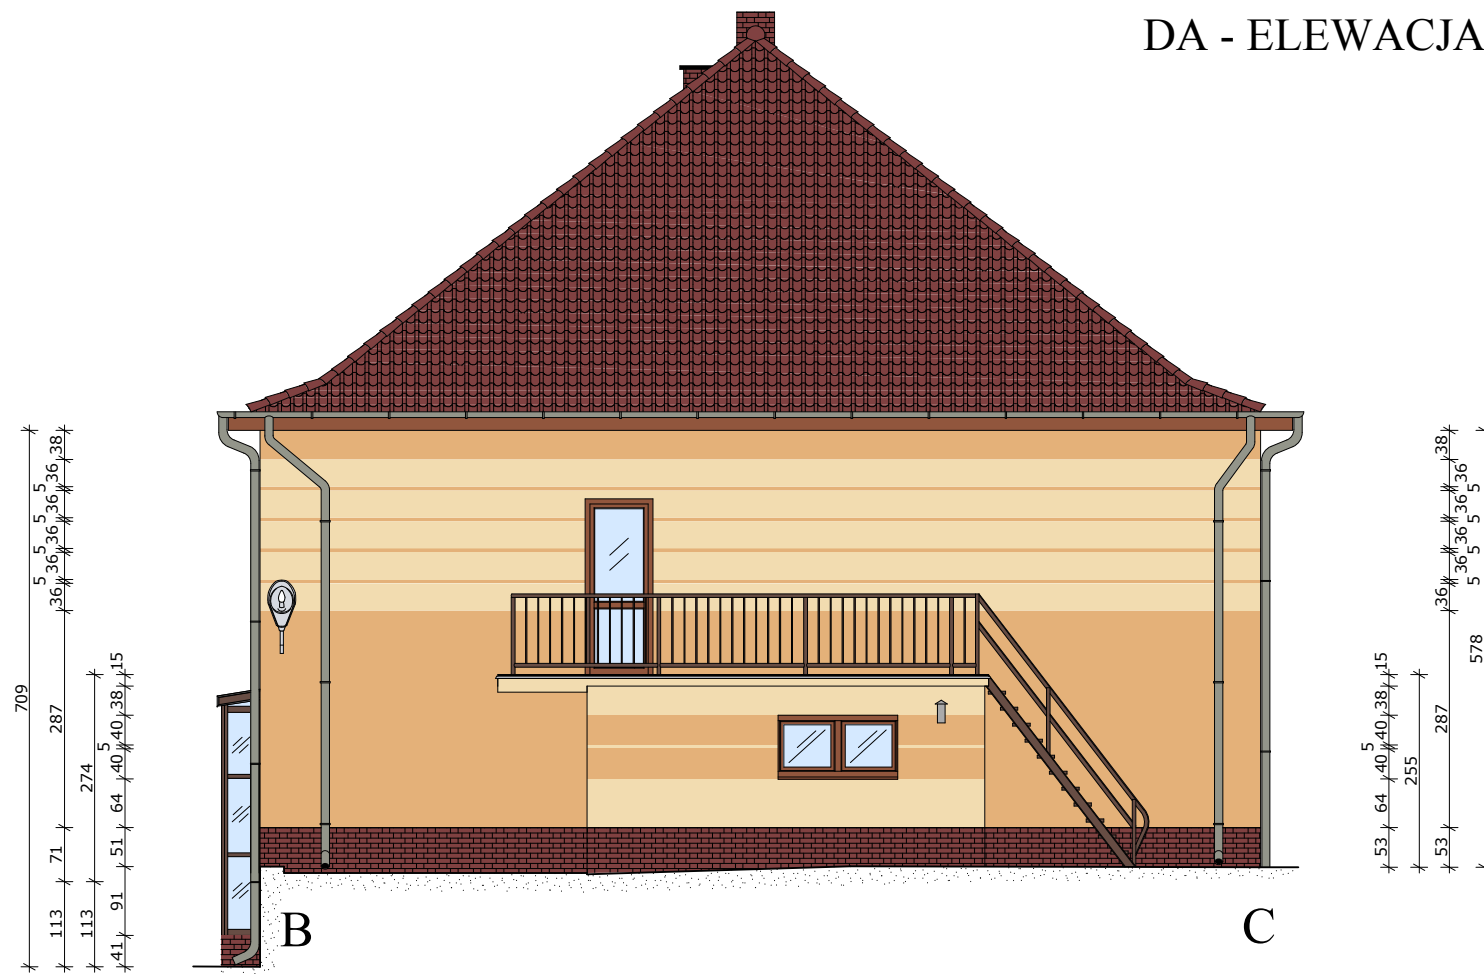

BC - ELEWACJA WSCHODNIA

**UWAGI:**

- Opaska wokół okien gr. 15,0cm.
- Kolor pokazany na rys. może nieznacznie odbiegać od koloru przyjętego wg. palety kolorów ze względu na technologie wydruku.
- przed przystąpieniem do prac budowlanych należy sprawdzić wszystkie wymiary

Studio Projektowe VISION DESIGN Katarzyna Kaniowska Szczecin, ul. Jagiellońska 67/2, tel.091-4841525, tel. kom.: 0603116300		
INWESTOR DOM DZIECKA W LUBLINIE UL. GŁÓWNA 44, 72-500 MIĘDZYDZROJE		
TEMAT I LOKALIZACJA TERMOIZOLACJA BUDYNKU WRAZ Z PROJEKTEM ORANŻERII - DOM DZIECKA W LUBLINIE UL. GŁÓWNA 44, 72-500 MIĘDZYDZROJE DZIAŁKA NR: 67/3, OBRĘB: LUBIN		
TEMAT RYSUNKU ELEWACJA WSCH I ZACH - kolorystyka		BRANŻA: ARCH. SKALA: 1:75
PROJEKTANCI	NR UPRAWNI PODPIS	NUMER RYSUNKU:
arch. CZESŁAW ZŁOTNIK	137/Sz/87	<b>5</b>
arch. KATARZYNA KANIOWSKA		
stud. PATRYK GRACZYK		
mgr.inż. IZABELA ZIELIŃSKA		
SPRAWDZAJĄCY:	NR UPRAWNI PODPIS	DATA OPRACOWANIA
		PAŹDZIERNIK 2009