



DACH

- dachówka ceramiczna
- łaty 5 x 4,5cm
- kontrłaty 5 x 4,5cm
- folia wodoszczelna (paroprzepuszczalna)
- krokiew 13x15cm
- nadbitka krokwi gr. 5cm
- wełna mineralna 18cm
- paroizolacja
- 2x płyta g-kf

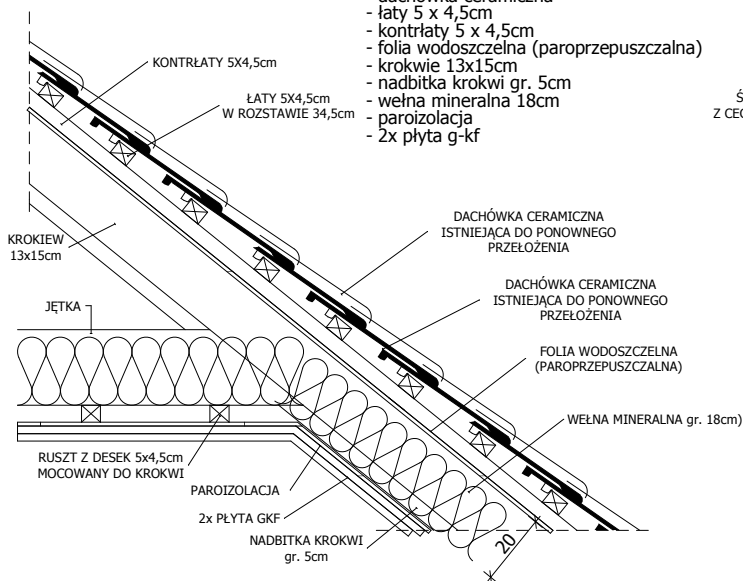


SZCZEGÓŁ B
IZOLACJA DACHU skala 1 :20

ŚCIANY ZEWNĘTRZNE
Z CEGŁY PEŁNEJ GR. 38-42cm

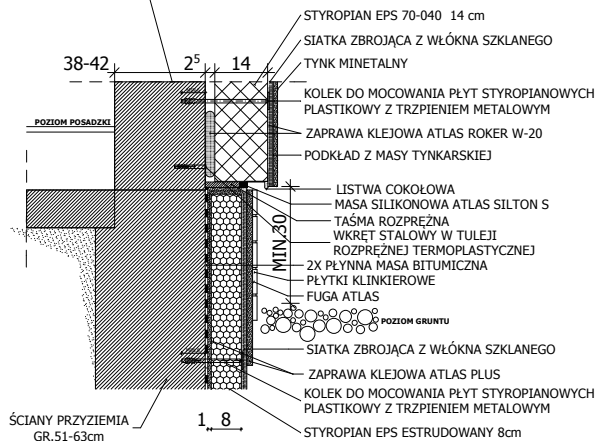

SZCZEGÓŁ A
IZOLACJA COKOŁU skala 1 :20

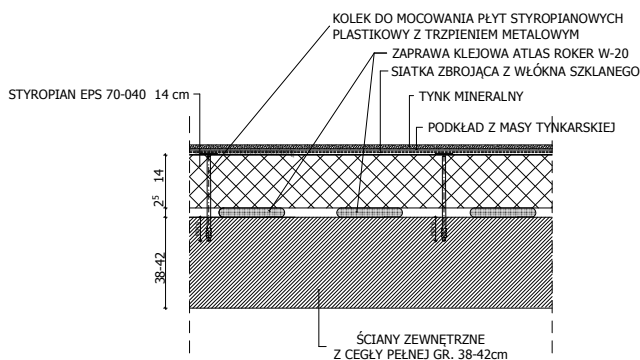

SZCZEGÓŁ C
IZOLACJA ŚCIANY skala 1 :20

Studio Projektowe VISION DESIGN Katarzyna Kaniowska

Szczecin, ul. Jagiellońska 67/2, tel.091-4841525, tel. kom.: 0603116300

INWESTOR

DOM DZIECKA W LUBLINIE UL. GŁÓWNA 44, 72-500 MIĘDZYDZROJE

TEMAT I LOKALIZACJA

TERMOIZOLACJA BUDYNKU WRAZ Z PROJEKTEM ORANŻERII
- DOM DZIECKA W LUBLINIE UL. GŁÓWNA 44, 72-500 MIĘDZYDZROJE
DZIAŁKA NR-67/3, OBREB - LUBIN

TEMAT RYSUNKU

BRANŻA:

SKALA:

DETALE ROZWIĄZAŃ TERMOIZOLACJI

ARCH.

1:20

PROJEKTANCI

NR UPRAWNI

PODPIS

NUMER RYSUNKU:

arch. CZESŁAW ZŁOTNIK

137/Sz/87

arch. KATARZYNA KANIOWSKA

stud. PATRYK GRACZYK

mgr.inż. IZABELA ZIELIŃSKA

SPRAWDZAJĄCY:

NR UPRAWNI

PODPIS

DATA OPRACOWANIA

8

PAŹDZIERNIK 2009