


Obręb STAWNO

Jedn. ewid. G.M. KAMIEŁ POM.

KOPIA MAPY EWIDENCYJNEJ

RV

skala 1: 1000.....

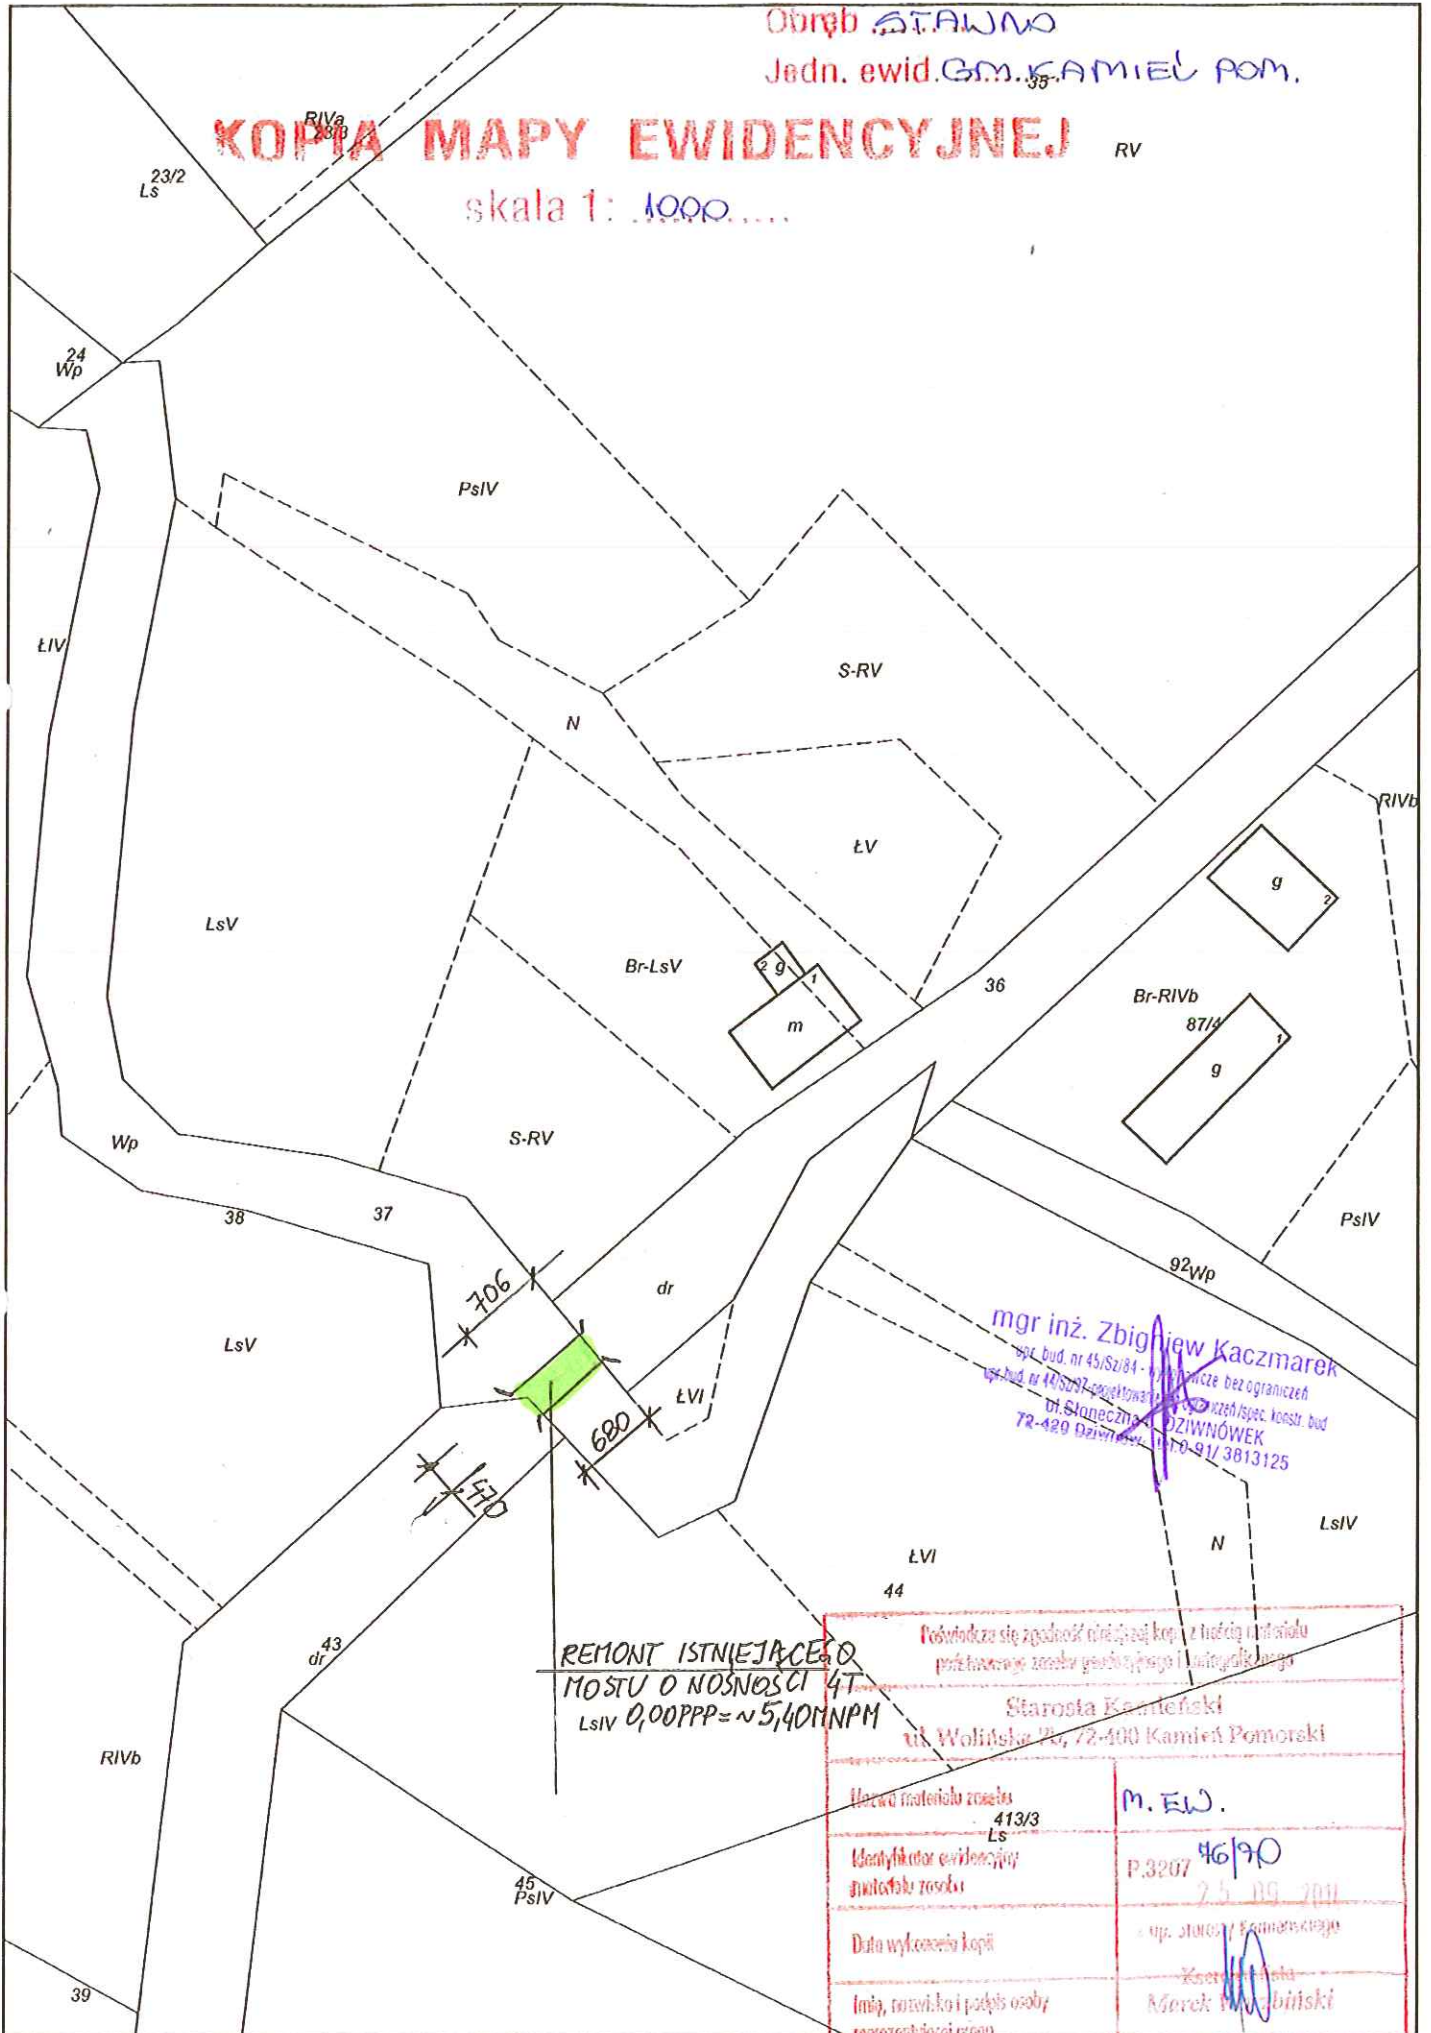

mgr inż. Zbigniew Kaczmarek
spec. bud. nr 45/Sz/84 - wykształcenie bez ograniczeń
upr. bud. nr 44/Sz/97 - projektowanie i nadzór / spec. konstr. bud.
dr. Słoneczna DZIWIŃÓWEK
72-420 Derżewice, tel. 70-91/3813125

REMONT ISTNIEJĄCEGO
MOSTU O NOSNOŚCI 4T
LsIV 0,00PPP ≈ 5,40MNPM

Pobawidze się zgodność niniejszej kopii z treścią materiału projektowego zwanego projektem i załącznikami do niego	
Starosta Kamieński ul. Wolności 70, 72-400 Kamień Pomorski	
Wzrost materiału zosoku 413/3 Ls	M. EW.
Identyfikator ewidencyjny materiału zosoku	P.3207 46/90 25 09 2011
Data wykreślenia kopii	up. starosta Kamień Pomorski
Imię, nazwisko i podpis osoby reprezentującej organ	Krzysztof Kamiński