


Obręb...STAWNO...

Jedn. ewid. G.M. KAMIEŃ POM.

KOPIA MAPY ZASADNICZEJ

Skala 1:1000.....

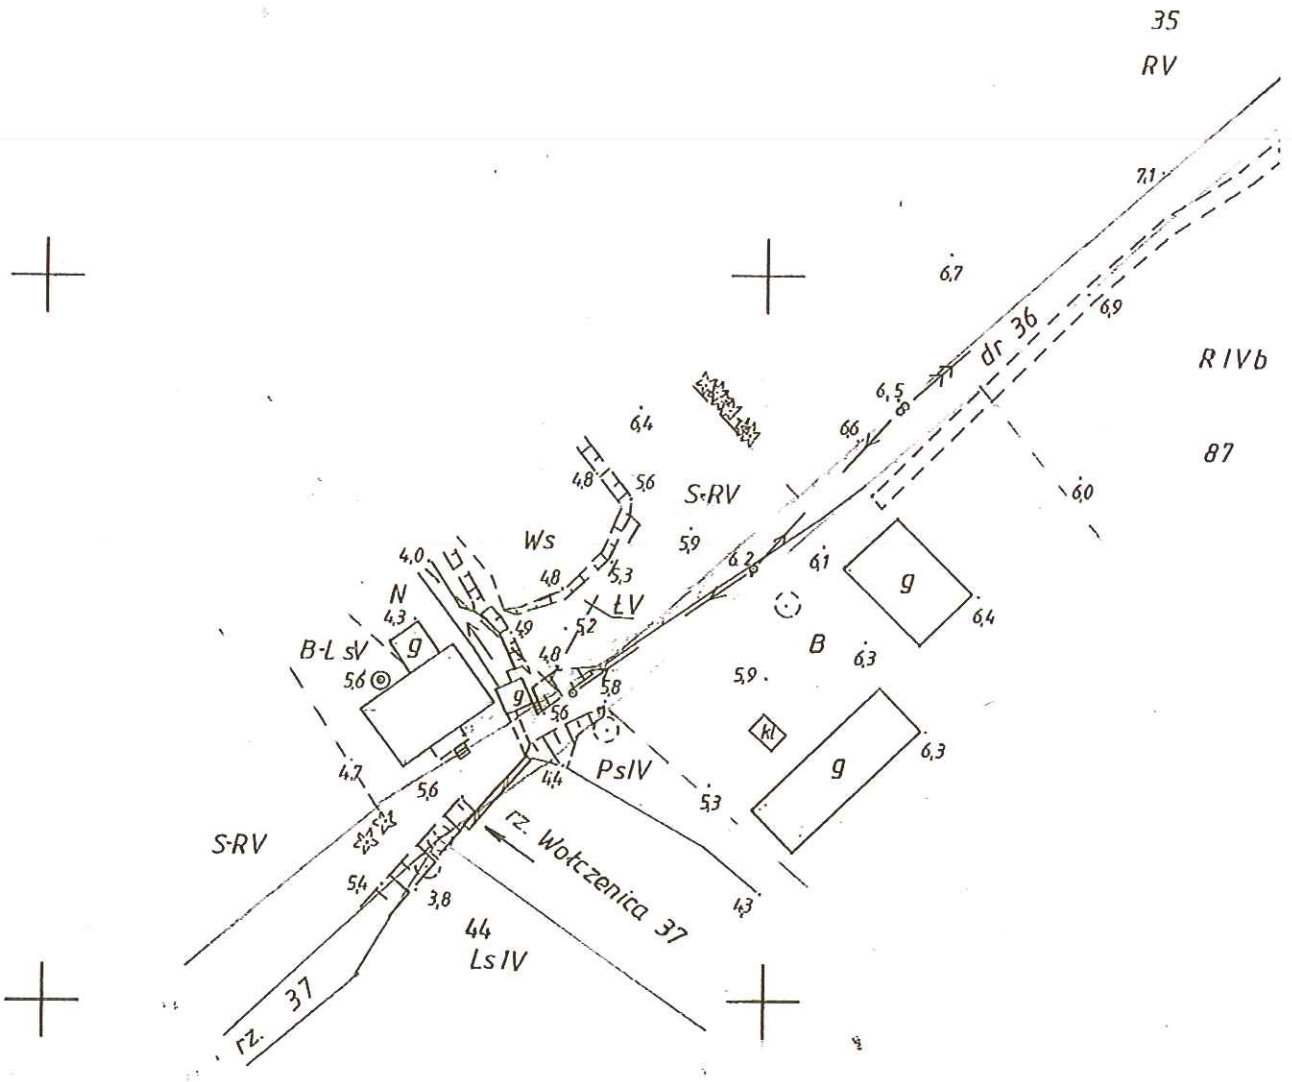

Porównano się zgodność niniejszej kopii z treścią materiału podstawowego z archiwum gminy i katastrального	
Starosta Kamiński ul. Wejłńska 74, 72-400 Kamiń Pomorski	
Nazwa materiału zasadu	M. 2.
Identyfikator ewidencyjny materiału zasadu	P.3207 70/70
Data wykreślenia kopii	1 up. Starosta Kamińskiego
Imię, nazwisko i podpis osoby reprezentującej organ	Marko Kamiński

mgr inż. Zbigniew Kaczmarek
upr. bud. nr 45/Sz/84 - wykonawca i rozgraniczeń
upr. bud. nr 44/Sz/97 - projektowanie bez ograniczeń w spec. Konser bud
ul. Słoneczna 8, 02-648 Warszawa
72-420 Dziwnów, tel. 22 5813125