

Many thanks for your support in getting this done.

zadanie nr 1 - do projektu umowy dworców

## STAROSTWO POWIATOWE


- w Kasztemiu Pomorskim

ul. Mieszka I 51

900 Kamień Pomorski

532

۵۹۸

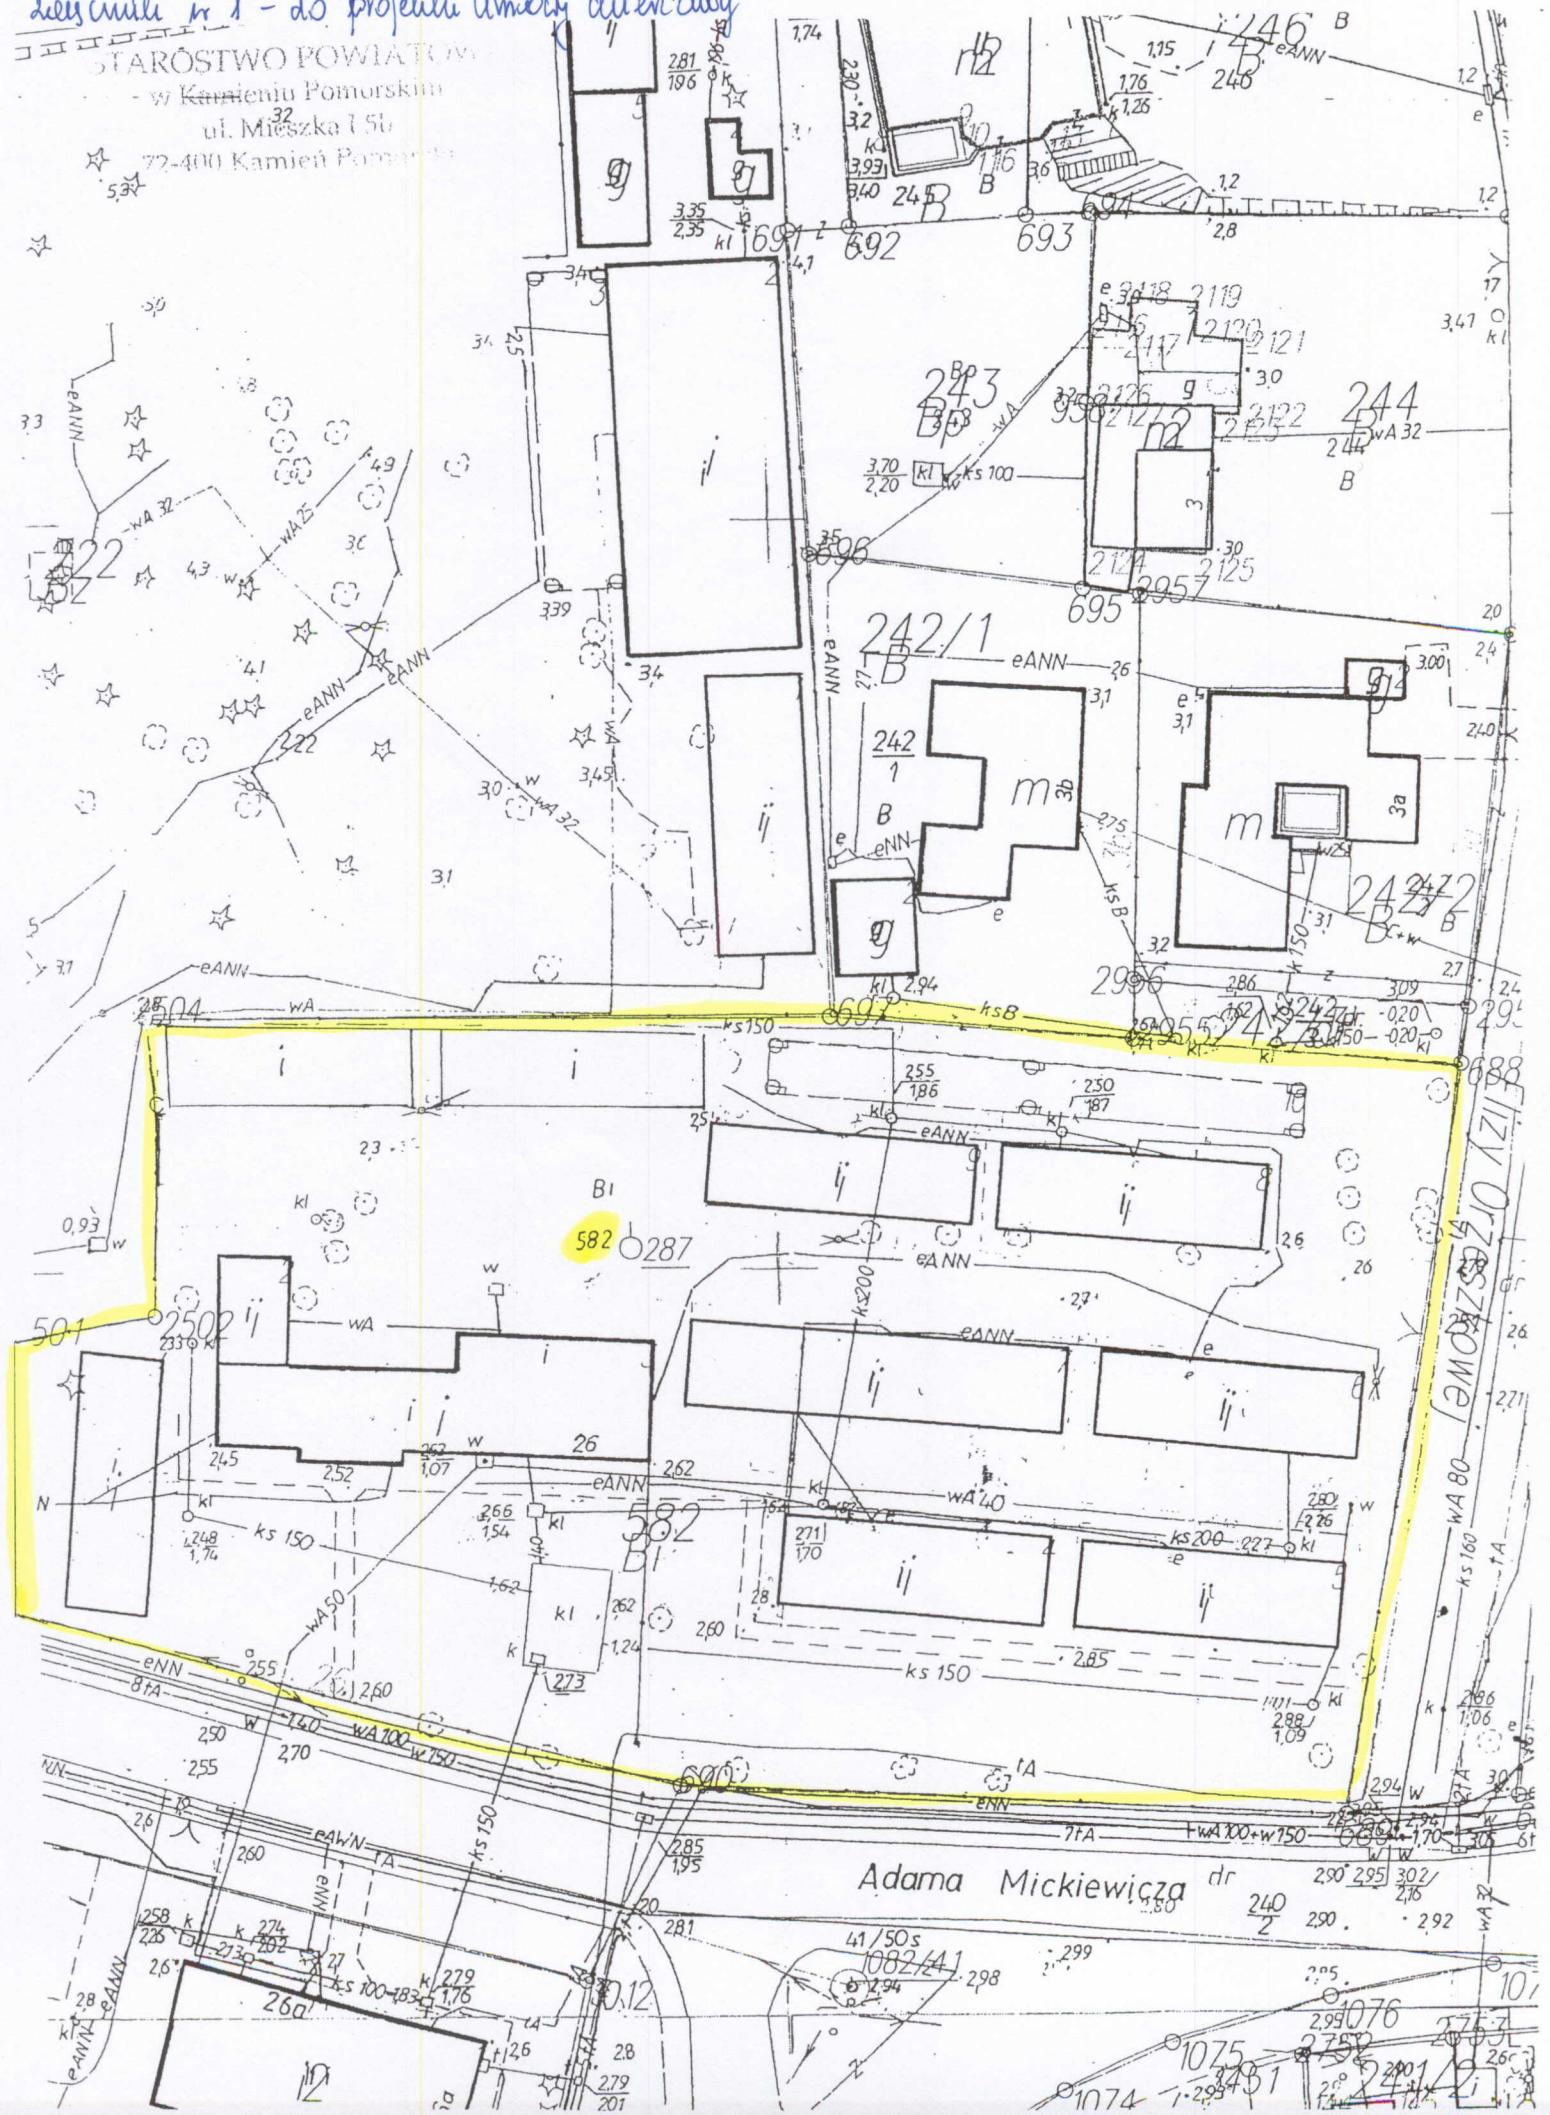

Dziwnów

LOKALIZACJA NIERUCHOMOŚCI



# WYRYS Z MAPY EWIDENCYJNEJ

Skala 1: 500

STAROSTWO POWIATOWE  
w Kamieniu Pomorskim  
ul. Mieszka I 5b  
72-400 Kamień Pomorski

