

Obręb 07.20

M. MIEDZYBROJE  
Jedn. ewid.

# KOPIA MAPY ZASADNICZEJ

Skala 1:500

Poswiadcza się zgodność niniejszej kopii z treścią materiału  
państwowego z zakresu geodezyjnego i kartograficznego

Starosta Kamieński  
ul. Wolinska 7b, 74-601 Kamień Pomorski

Nozema katastru zeszłego


Identyfikator ewidencyjny  
3095-4-0-0000

1:500 Wskazanie kopii

Imię, nazwisko i podpis osoby  
reprezentującej organ

42  
43  
48  
49  
50  
51  
52  
53  
54  
55  
56  
57  
58  
59  
60

7.2.1  
P.3207

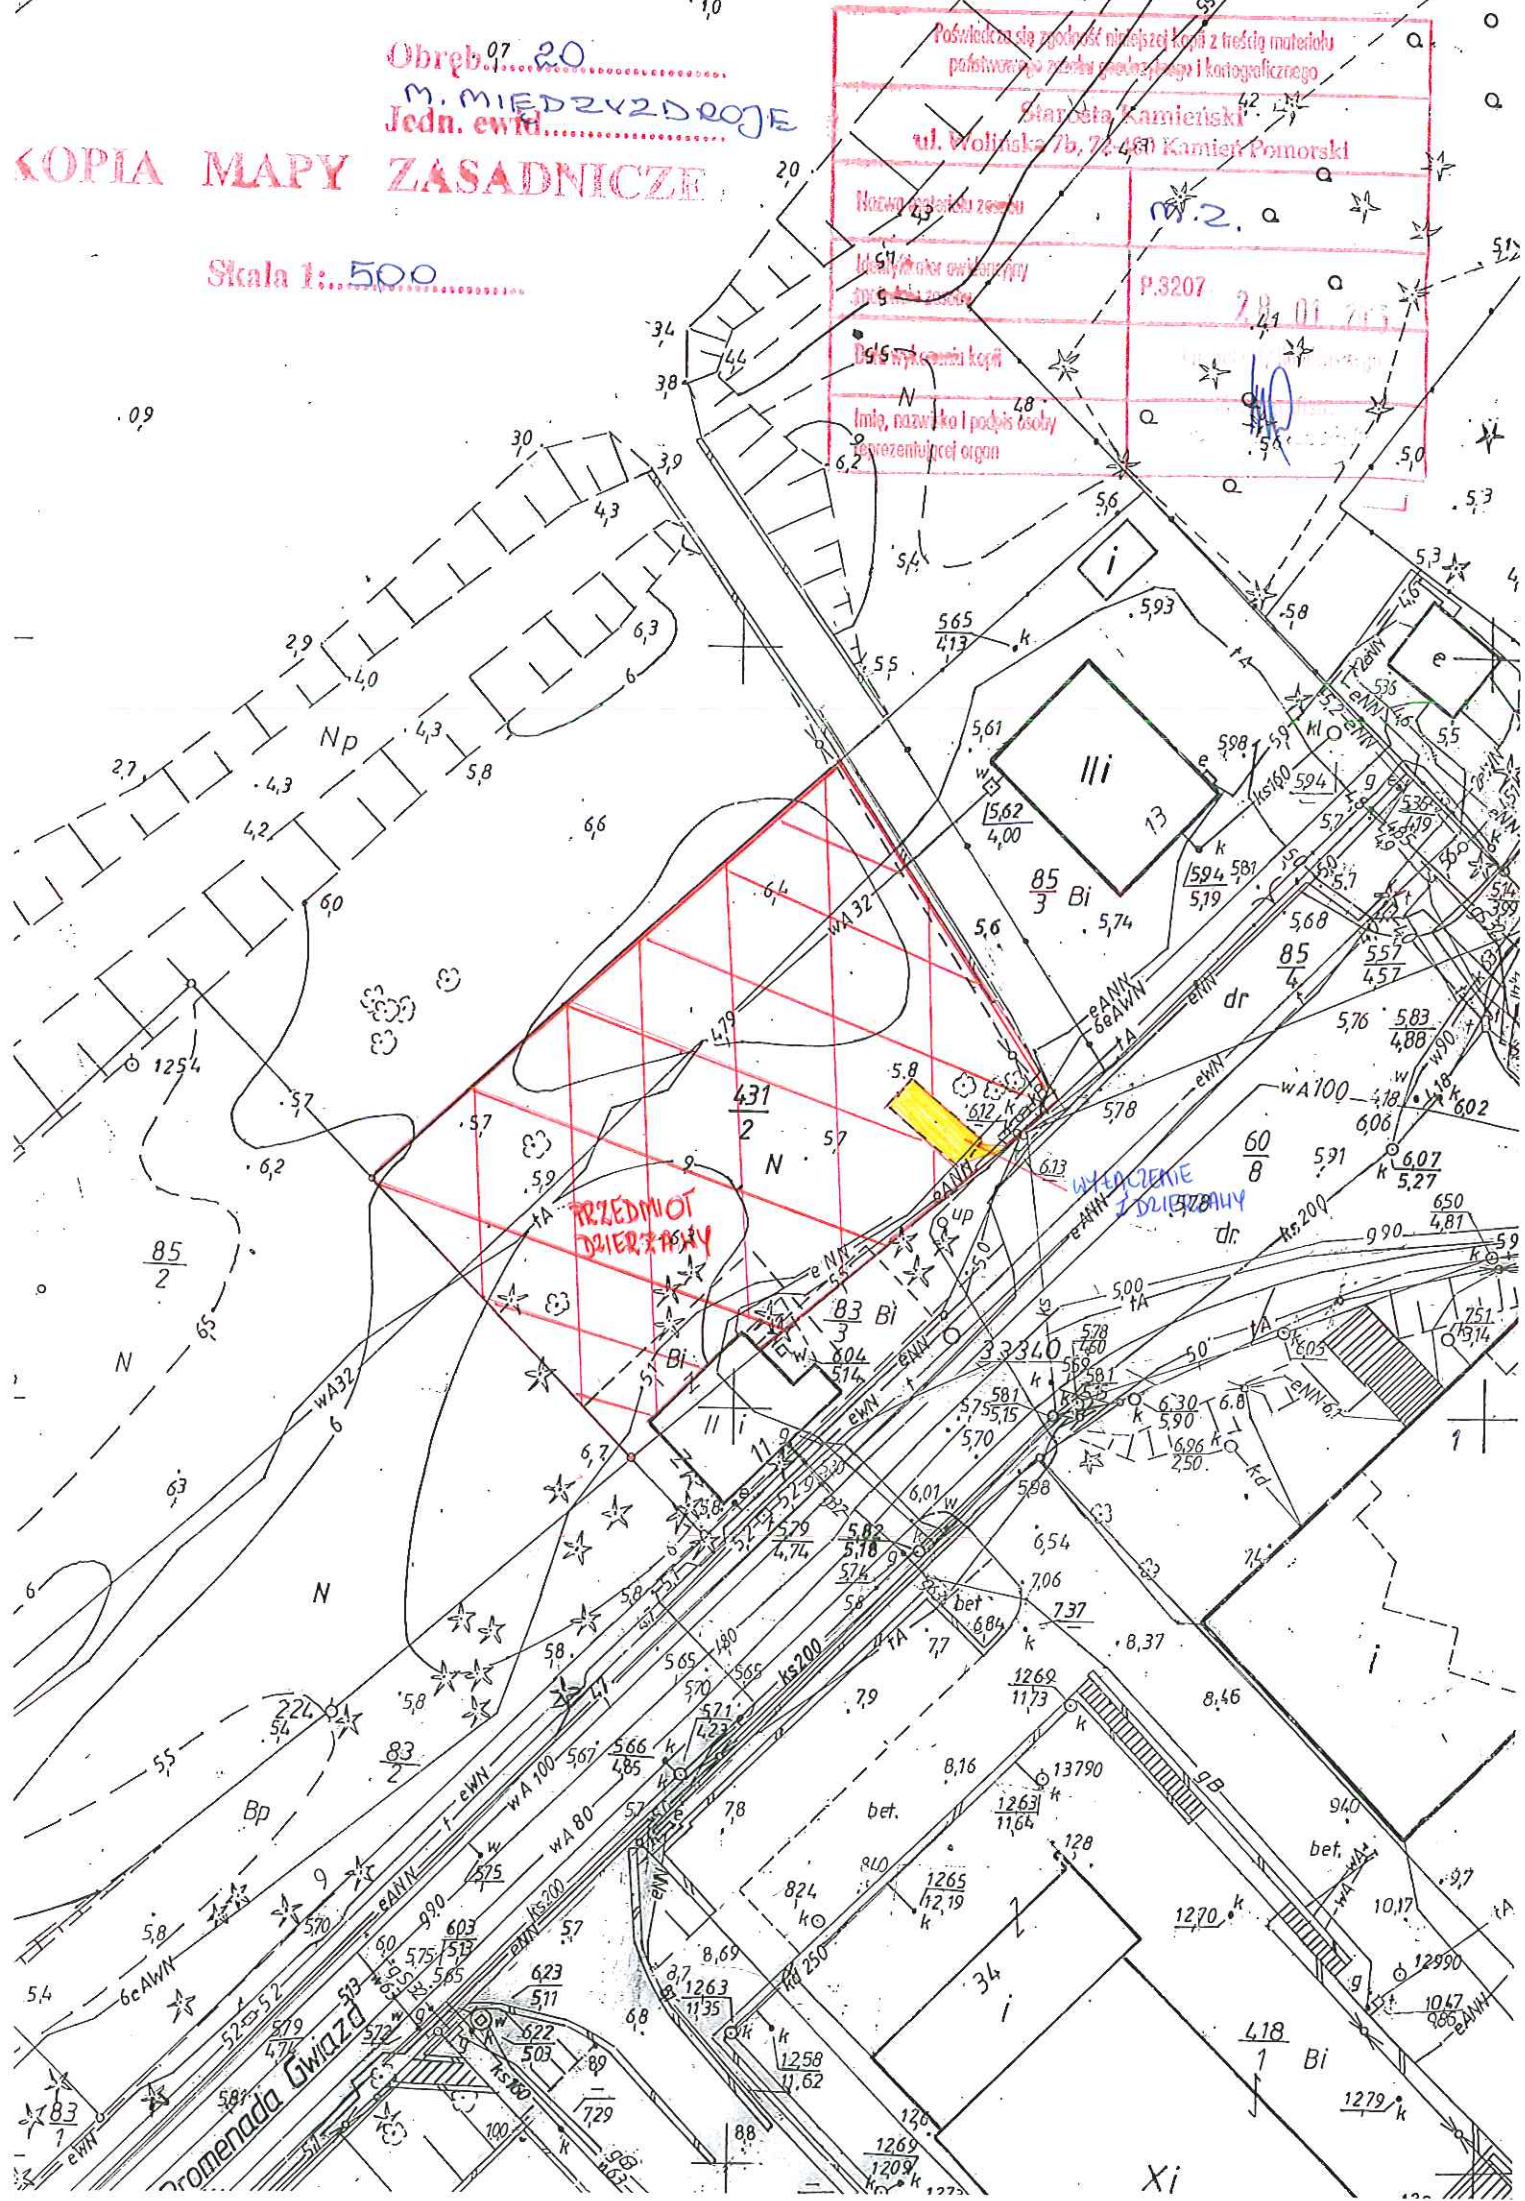

Promenada Gwiazda

Xi