


**KOPALNIA WAPNY ZASADNICZEJ**  
 Jedn. ewid. G. KAMIEŃ Pom.  
 Obwód BOBUCIŃ

**WSTĘPNY PROJEKT PODZIAŁU**  
 działki nr 69 i 70

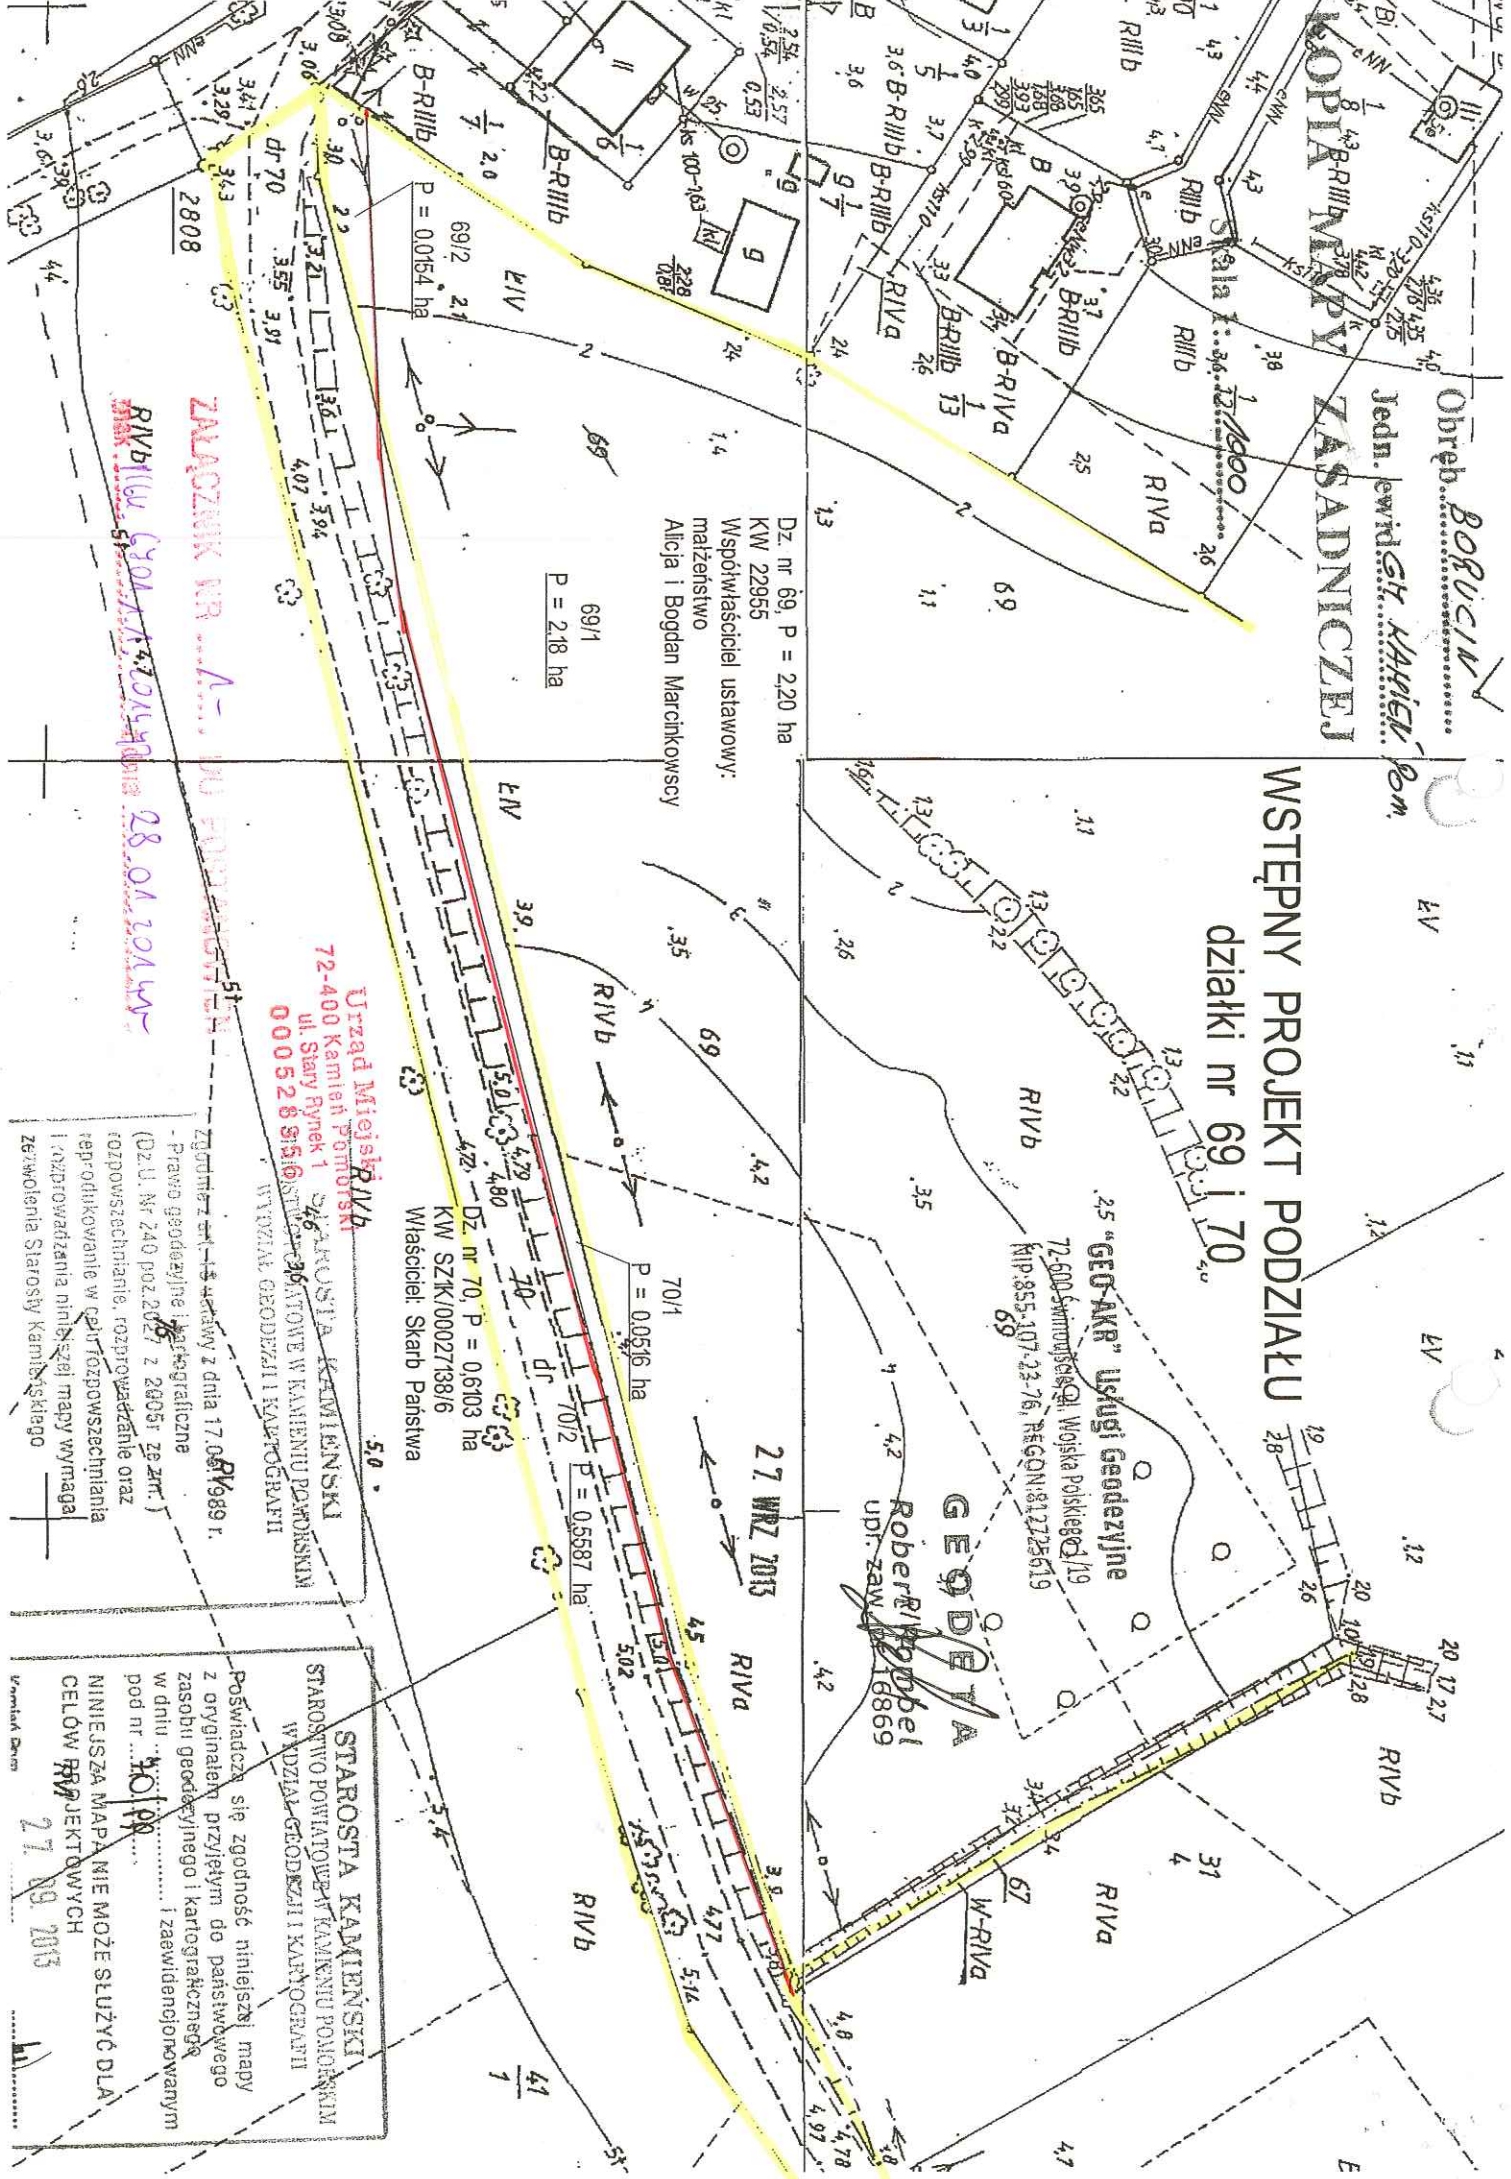

Dz. nr 69, P = 2,20 ha  
 KW 22955  
 Współwłaściciel ustawowy:  
 małżeństwo  
 Alicja i Bogdan Marcinkowscy

P = 2,18 ha

25 "GEO-AKR" Usługi Geodezyjne  
 72-600 Szymonów, woj. Polska  
 KIP: 855-107-23-76, REGON: 812225619

**GEO DĘBIA**  
 Robert Róbbel  
 ul. Zaw. 18869

27 WRZ 2015

**Urząd Miejski Kamień Pomorski**  
 72-400 Kamień Pomorski  
 ul. Sławy Rynek 1  
 000528516  
 WYDZIAŁ GEODEZJI I KARTOGRAFII

Zgodnie z art. 18 ustawy z dnia 17.06.1969 r.  
 - Prawo geodezyjne i kartograficzne  
 (Dz. U. Nr 240 poz. 2027 z 28.05.78 zm.)  
 rozpowszechnianie, rozprowadzanie oraz  
 reproduktowanie w celach rozpowszechniania  
 i rozprowadzania niniejszej mapy wymaga  
 zezwolenia Starosty Kamieńskiego

**STAROSTA KAMIEŃSKI**  
 STAROSTWO POWIATOWE W KAMIEŃNIU POMORSKIM  
 WYDZIAŁ GEODEZJI I KARTOGRAFII

Posiadać się zgodność niniejszej mapy  
 z oryginałem przyjęłym do państwowego  
 zasobu geodezyjnego i kartograficznego  
 w dniu 30.09.2015 r. i zaawidencjonowanym  
 pod nr 401/15

NINIEJSZA MAPA NIE MOŻE SŁUżyć DLA  
 CEŁÓW PROJEKTOWYCH

27.09.2015

**ZAMOCNIK NR 1**  
 R/Vb (w) 51.2.1.4.3.2014/101  
 28.01.2014 W